

U.T.O.E. n° 5 - Casellina

AREA DI RIQUALIFICAZIONE URBANISTICA RQ05c

Riconfigurazione del fronte edificato e integrazione residenziale

Comune di Scandicci - Via Baccio da Montelupo

PROPRIETA' U.I. 1

PISANI GIANLUIGI  
PISANI PAOLO  
BARTOLINI DONATELLA  
BARTOLINI SILVIA

PROPRIETA' U.I. 2

TUTTOGOMME SRL

PROGETTISTI

Ingegnere GIANLUIGI PISANI  
Via Pisana nc. 122 - Scandicci  
tel. 055 751336  
e mail: studiopisani@alice.it

Architetto FABIO RAMELLI  
Viale Talenti nc. 63 - Firenze  
tel. 055 301495  
e mail: architetto@fabioramelli.it

COLLABORATORI

EDILSTUDIO

Associazione Professionale

Geom. GIANNI CASINI Geom. LEONARDO GIULIANI  
Via Pisana nc. 894 - Firenze tel. 055 7135116  
e mail: edilstudio.firenze@gmail.com

TAVOLA

OGGETTO DELLA TAVOLA

11


STATO DI PROGETTO - Unità di intervento n° 1  
Piante piano interrato - terreno - primo - secondo

Nov. 2022 R\_9

SCALA 1:200

LA PROPRIETÀ


I PROGETTISTI

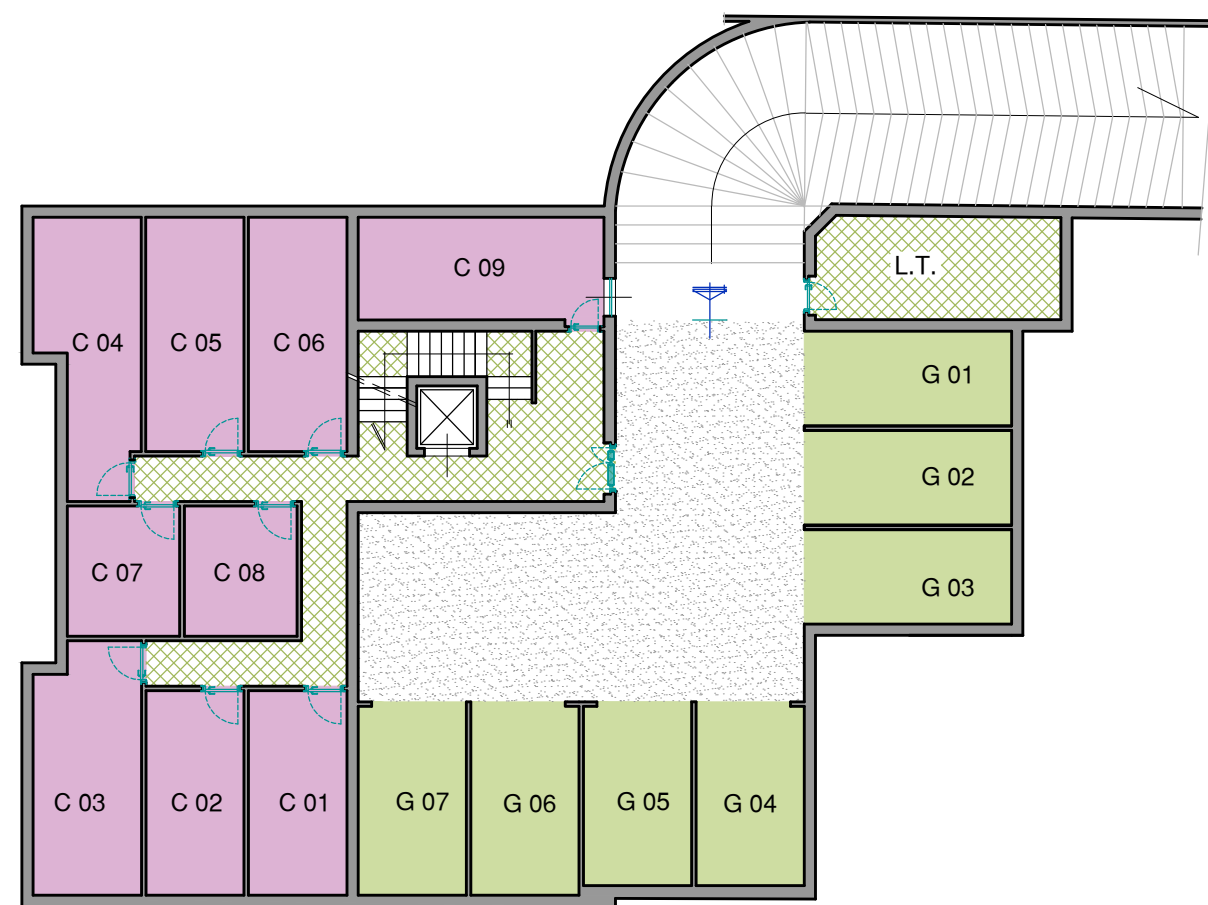

PIANTA PIANO INTERRATO



PIANTA PIANO SECONDO

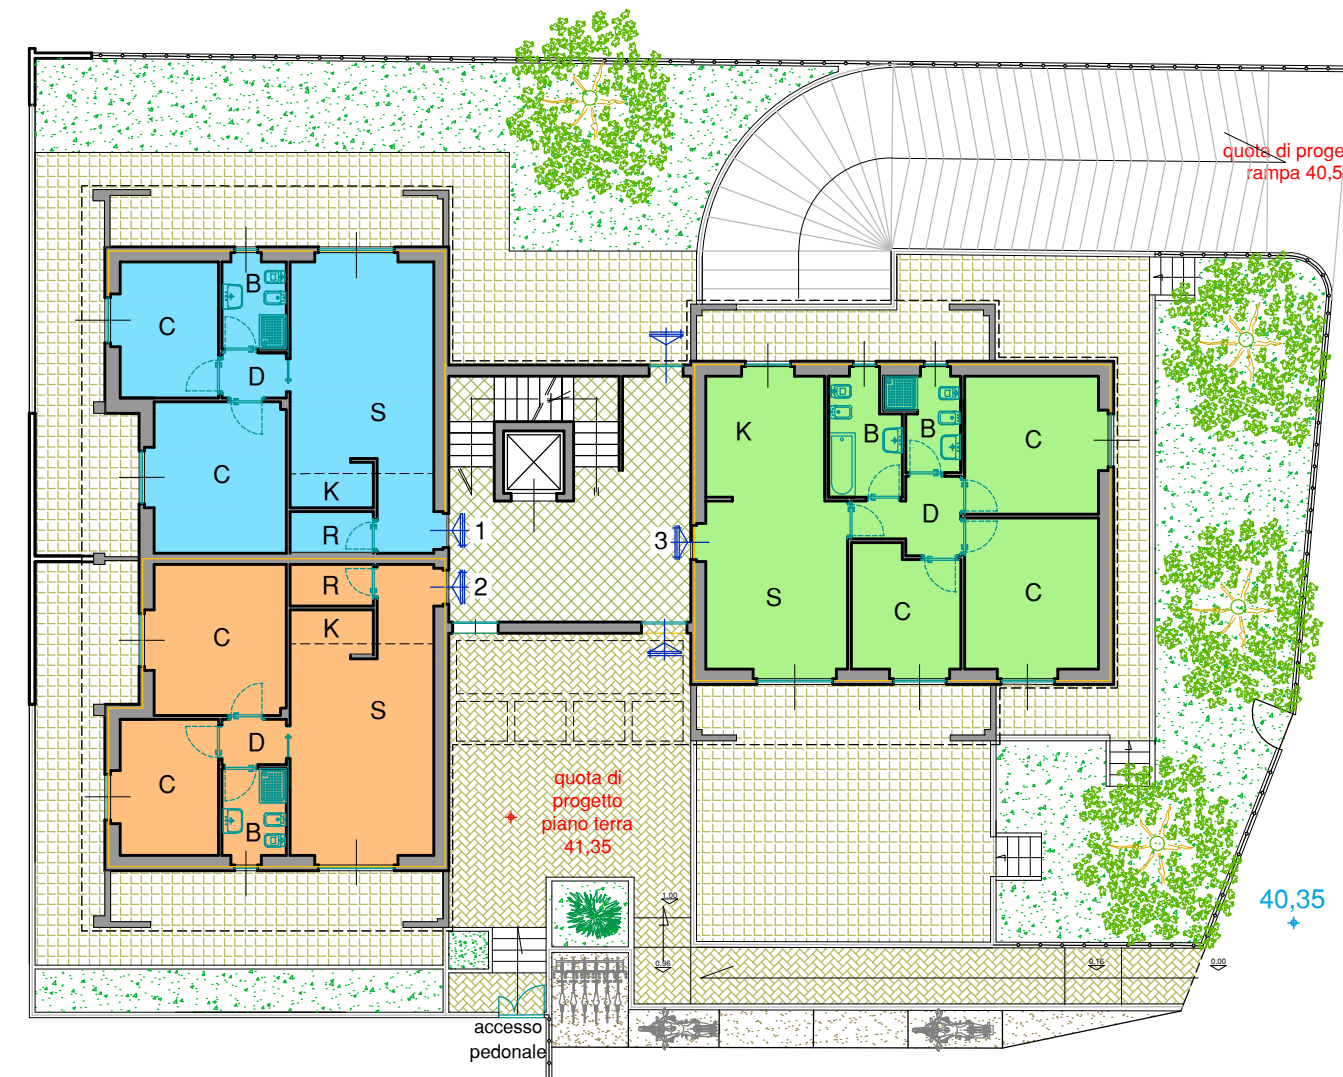

PIANTA PIANO TERRENO



PIANTA PIANO PRIMO

LEGENDA LOCALI

- C = camera
- S = soggiorno
- K = cucina/cottura
- D = disimpegno
- B = bagno wc
- G = garage
- cant. = cantina
- L.T. = locale tecnico

TIPOLOGIA UNITA' IMMOBILIARI

- A1 Alloggio Sup. Utile mq. 57,84
- A2 Alloggio Sup. Utile mq. 57,87
- A3 Alloggio Sup. Utile mq. 77,48

TIPOLOGIA UNITA' ACCESSORIE

- Garage mq. 96,14
- Corsia garage mq. 84,47
- Cantine mq. 168,19
- Corridoio cantine mq. 33,52
- Locali tecnici mq. 28,18

