

Publiacqua S.p.A

Sede legale e Amministrativa
Via Villamagna, 90/c - 50126 Firenze
Tel. 055.6862001 - Fax 055.6862495

Uffici Commerciali
Via De Sanctis, 49/51 - 50136 Firenze
Via del Gelsio, 15 - 59100 Prato
Viale Matteotti, 45 - 51100 Pistoia
Via C.E. Gadda, 1 - 52027 S. Giovanni Valdarno
P.le Curtatone e Montanara, 29 - 50032 Borgo S. Lorenzo
Via Morrocchesi, 50/A - 50026 San Casciano Val di Pesa

Cap. Soc. € 150.280.056,72 i.v.
Reg. Imprese Firenze - C.F. e P.I. 05040110487
R.E.A. 514782

Posta elettronica certificata
protocollo@cert.publiacqua.it

PUBLIACQUA
Tipo atti: In Partenza
Prot. n. 0049578/19 del 30/08/2019
UOP: 015 GESTIONE OPERATIVA

**COMUNE DI SCANDICCI
ALBO PRETORIO**

comune.scandicci@postacert.toscana.it
Piazzale della Resistenza, 1
50018 Scandicci (FI)

Oggetto: Sistemazione rete fognaria di Via Mozza - Scandicci.
Comunicazione avvio del procedimento ai sensi e per gli effetti della Legge 241/1990 e degli artt. 11 e 16 del D.P.R. 327/2001 e s.m.i.

In riferimento a quanto disposto dal D.P.R. 327/01 e s.m.i. e dalla L.R.T. 30/05 si chiede a codesta Amministrazione di procedere all'affissione all'Albo Pretorio della seguente comunicazione e degli atti ad essi allegati necessaria per il proseguimento del relativo procedimento espropriativo. Come previsto dalle normative vigenti si richiede la pubblicazione di quanto sopradetto per almeno 20 giorni consecutivi.

Il nostro Ufficio Espropri Geom. Luca Belli (tel 050/843653) e Geom. Matteo Masi (tel. 050/843825) è a Vs disposizione per ulteriori informazioni.

PUBLIACQUA S.P.A.
Responsabile Gestione Operativa
Ing. Cristiano Agostini



Publiacqua S.p.A

Sede legale e Amministrativa
Via Villamagna, 90/c - 50126 Firenze
Tel. 055.6862001 - Fax 055.6862495

Uffici Commerciali
Via De Sanctis, 49/51 - 50136 Firenze
Via del Gelsò, 15 - 59100 Prato
Viale Adua, 450 - 51100 Pistoia
Via C.E. Gadda, 1 - 52027 S. Giovanni Valdarno
P.le Curtatone e Montanara, 29 - 50032 Borgo S. Lorenzo
Via Morrocchesi, 50/A - 50026 San Casciano Val di Pesa

Cap. Soc. € 150.280.056,72 i.v.
Reg. Imprese Firenze - C.F. e P.I. 05040110487
R.E.A. 514782

Posta elettronica certificata
protocollo@cert.publiacqua.it

PUBLIACQUA
Tipo atti: In Partenza
Prot. n. 0049579/19 del 30/08/2019
UOP: 015 GESTIONE OPERATIVA

«Nominativo»
«Indirizzo»
«Cap» «Città» («Prov»)

OGGETTO: Sistemazione rete fognaria di Via Mozza - Scandicci.

Comunicazione avvio del procedimento ai sensi e per gli effetti della Legge 241/1990 e degli artt. 11 e 16 del D.P.R. 327/2001 e s.m.i.

In riferimento a quanto disposto dalla Legge 241/90 e degli artt. 11 e 16 del D.P.R. 327/01 e successive modifiche ed integrazioni, si comunica alla S.V. che il progetto di cui in oggetto, interessa terreni che risultano di Vostra proprietà (Comune di «Comune» Foglio «Foglio_1» Part. «Particella_1»), come meglio rappresentato nell'estratto planimetrico catastale allegato alla presente.

Si informa che, ai sensi e per gli effetti della Legge Regionale n. 69/2011, l'Autorità Idrica Toscana costituisce Autorità Espropriante ai fini della realizzazione dei progetti delle nuove opere e dei nuovi interventi previsti dal piano d'ambito, compreso l'esecuzione del presente procedimento.

Inoltre si informa che, ai sensi e per gli effetti della Legge Regionale n.28/2010 e del Decreto dell'Autorità Idrica Toscana n° 15 del 28/01/2013, la Società scrivente è delegata ai poteri espropriativi per la realizzazione del progetto di cui in oggetto.

Si invita la S.V. a voler fornire a questa Società, entro e non oltre 30 giorni dal ricevimento della presente, inviando eventuali osservazioni, memorie scritte e/o documenti e ogni altro elemento ritenuto utile, che dovranno essere valutati, ove siano pertinenti all'oggetto del procedimento.

Il progetto di cui trattasi è depositato presso Ingegnerie Toscane s.r.l., Ufficio Espropri, con sede in Firenze, via F. de Sanctis 47-51 e potrà essere consultato previo appuntamento telefonico (**martedì e giovedì ore 9,00-12,00** tel. 050/843653 - 050/843627).

Per eventuali comunicazioni e/o chiarimenti possono essere contattati geom. Luca Belli o geom. Cristina Fusi o Geom. Matteo Masi 050/843653 - 050/843627 - 050/843825 nei giorni **Martedì e Giovedì** dalle ore **9,00** alle ore **12,00**.


Si comunica, infine, che il Responsabile del Procedimento espropriativo è l'Ing. Cristiano Agostini, in forza della Procura Speciale del 01/03/2017 repertorio N° 47.876, raccolta N° 23.582, registrato a Firenze in data 07/03/2017 al N° 6918, Serie 1T.

Eventuali comunicazioni scritte dovranno essere inviate tramite mail all'indirizzo di posta elettronica certificata protocollo@cert.publiacqua.it o tramite posta a: PUBLIACQUA SPA - UFFICIO ESPROPRI - Via di Villamagna 90/c - 50126 FIRENZE

Distinti saluti.

PUBLIACQUA S.P.A.
Responsabile Gestione Operativa
Ing. Cristiano Agostini

Comune	Foglio 1	Particella 1
Scandicci	3	533
Scandicci	3	657
Scandicci	3	661
Scandicci	3	655
Scandicci	3	719

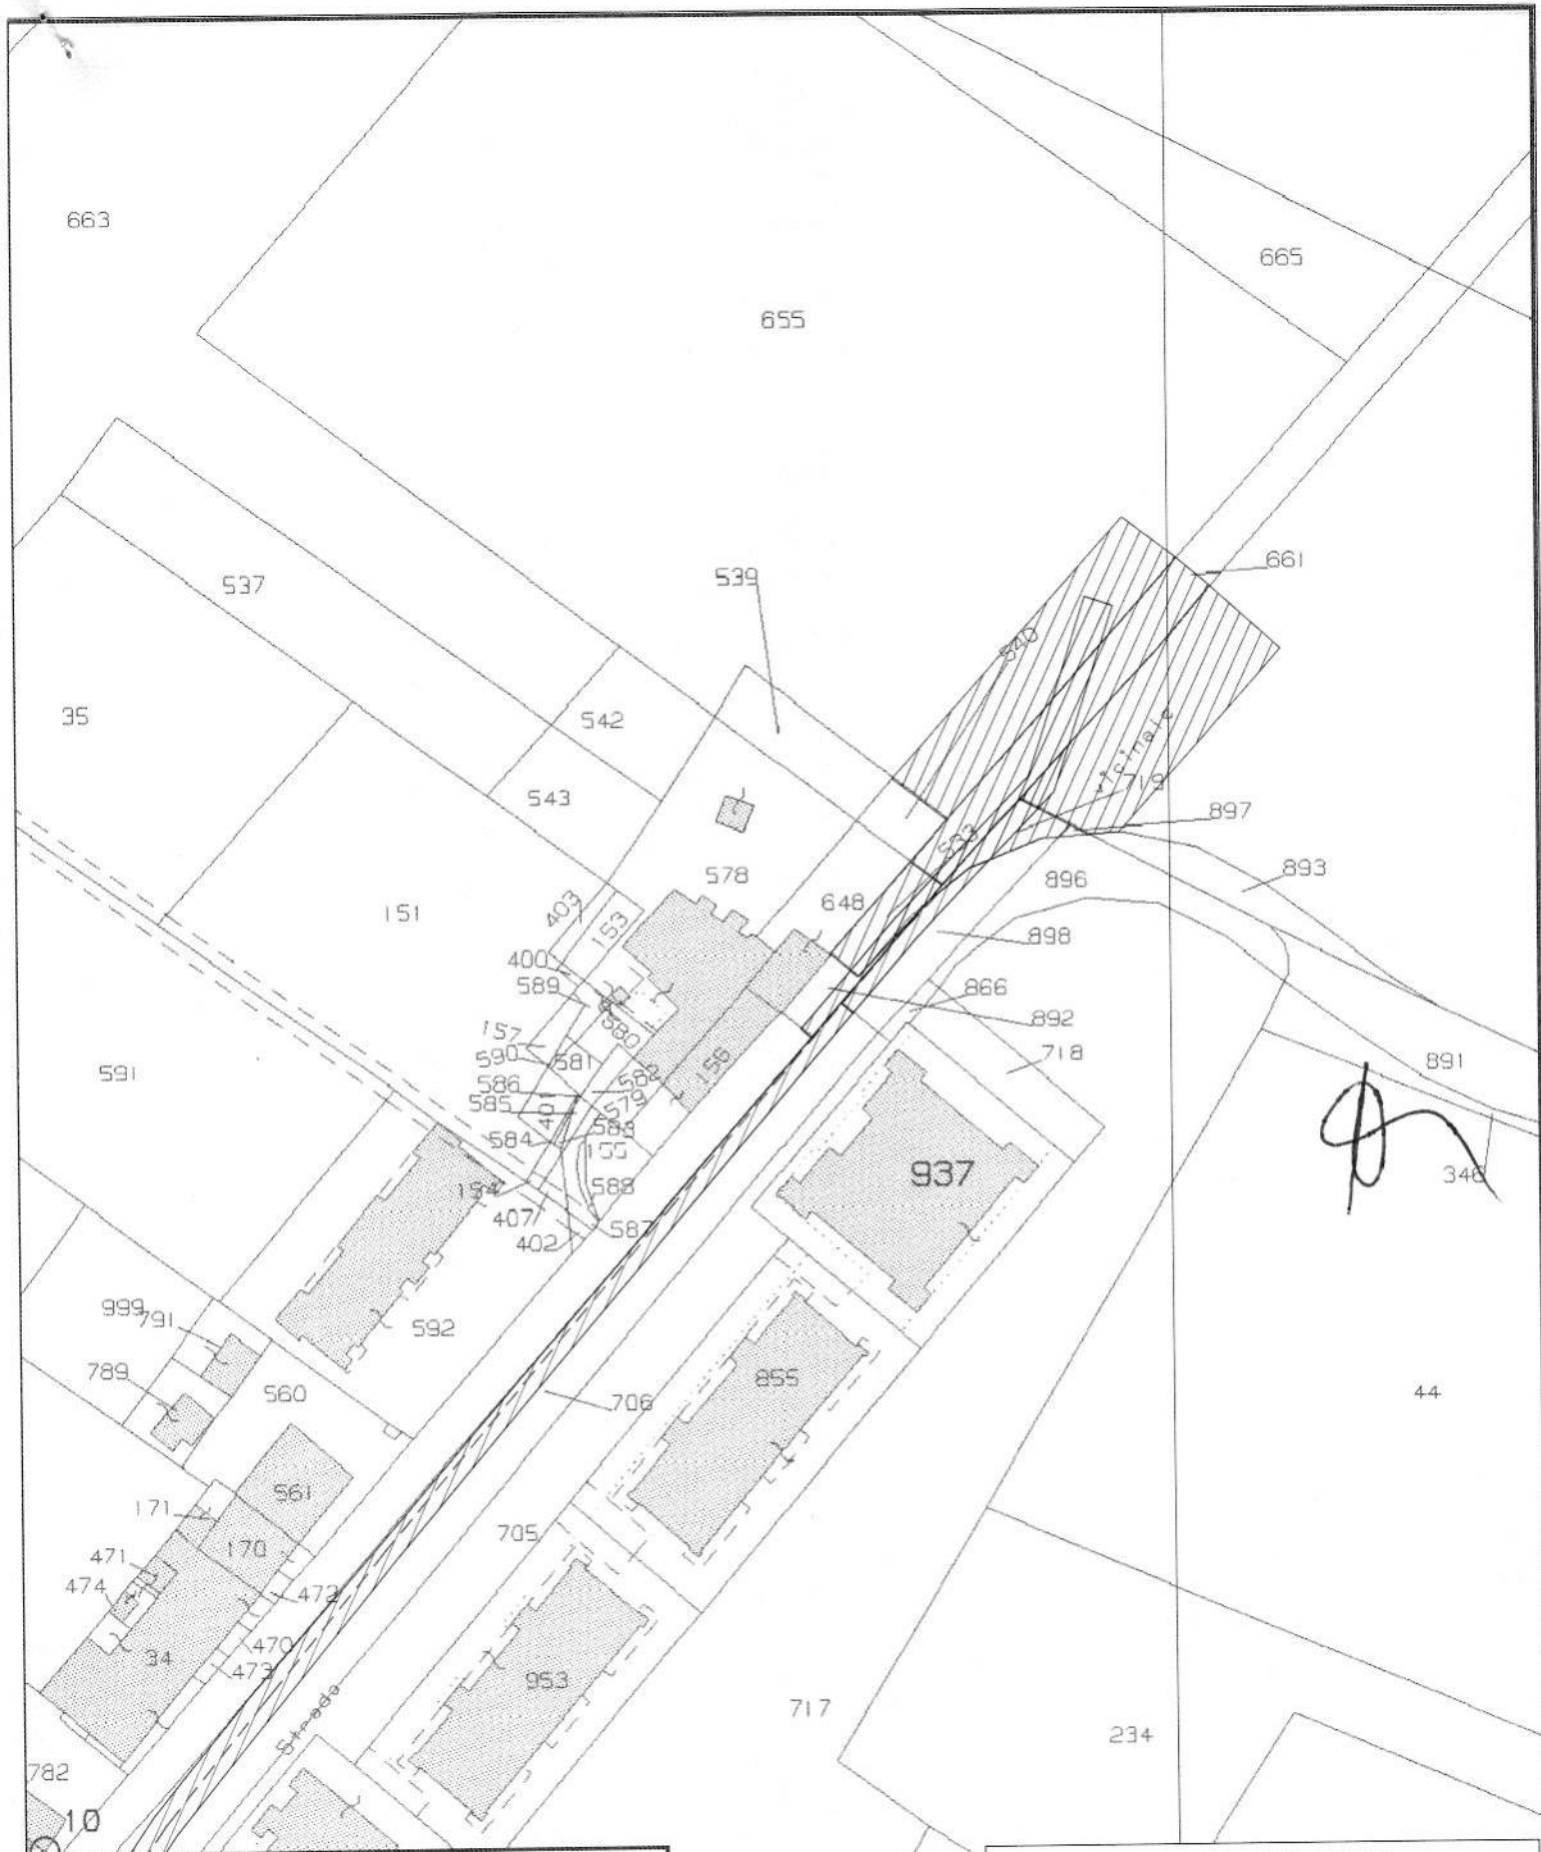

**PLANIMETRIA CATASTALE
SCALA 1:1000**

LEGENDA

-  **SERVITU' DI FOGNATURA, PASSO, CAVO E OCCUPAZIONE TEMPORANEA IN PROPRIETA' PRIVATE**
-  **OCCUPAZIONE TEMPORANEA IN PROPRIETA' PRIVATE**
-  **AREA DI PROPRIETA' PUBBLICA INTERESSATA DA LAVORAZIONI DI PROGETTO**



Publiacqua S.p.A

Sede legale e Amministrativa
Via Villamagna, 90c - 50126 Firenze
Tel. 055 8862001 - Fax 055 8862495

Ufficio Commerciali
Via De Sanctis, 49/51 - 50136 Firenze
Via del Gallo, 15 - 59100 Prato
Viale Atlas, 450 - 51100 Pistoia
Via C.E. Galassi, 1 - 52027 S. Giovanni Valdarno
P.le Curtatone e Montanara, 29 - 53032 Borgo S. Lorenzo
Via Morrocchesi, 50/A - 53028 San Casciano Val di Pesa

Cap. Soc. € 150.280.856.72 I.v.
Reg. Imprese Firenze - C.F. e P.I. 05940110487
R.E.A. 514782

Posto elettronica certificata
publiacqua@publiacqua.it