

GEO 3

GEOMETRA FABRIZIO BELLINI

50018   Scandicci   (FI)   Via Telemaco Signorini n°18   Tel   055 2571644   stefano.studiogeo3@gmail.com

GEOMETRA STEFANO SARRI

TITOLO

RICHIESTA AUTORIZZAZIONE PAESAGGISTICA  
per installazione di pergola in acciaio,  
con telo fisso di copertura e chiusure laterali con vetrate frangivento

TAVOLA

6

DATA

MARZO 2022

UBICAZIONE

Scandicci (FI) - Via Scandicci Alto n°1

PROPRIETA'

COMUNE DI SCANDICCI

GESTIONE

A.S.D. BOCCIOFILA SCANDICCESE

OGGETTO


PIANTA, PROSPETTI (scala 1:100) E PARTICOLARE (scala 1:50)  
~~- STABILIMENTO ABROSTO -~~

la Gestione


A.S.D. BOCCIOFILA SCANDICCESE

il Tecnico

Geom. Stefano SARRI

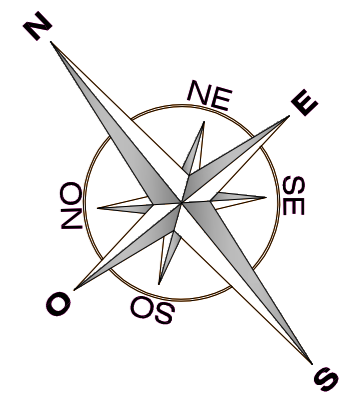


PIANTA

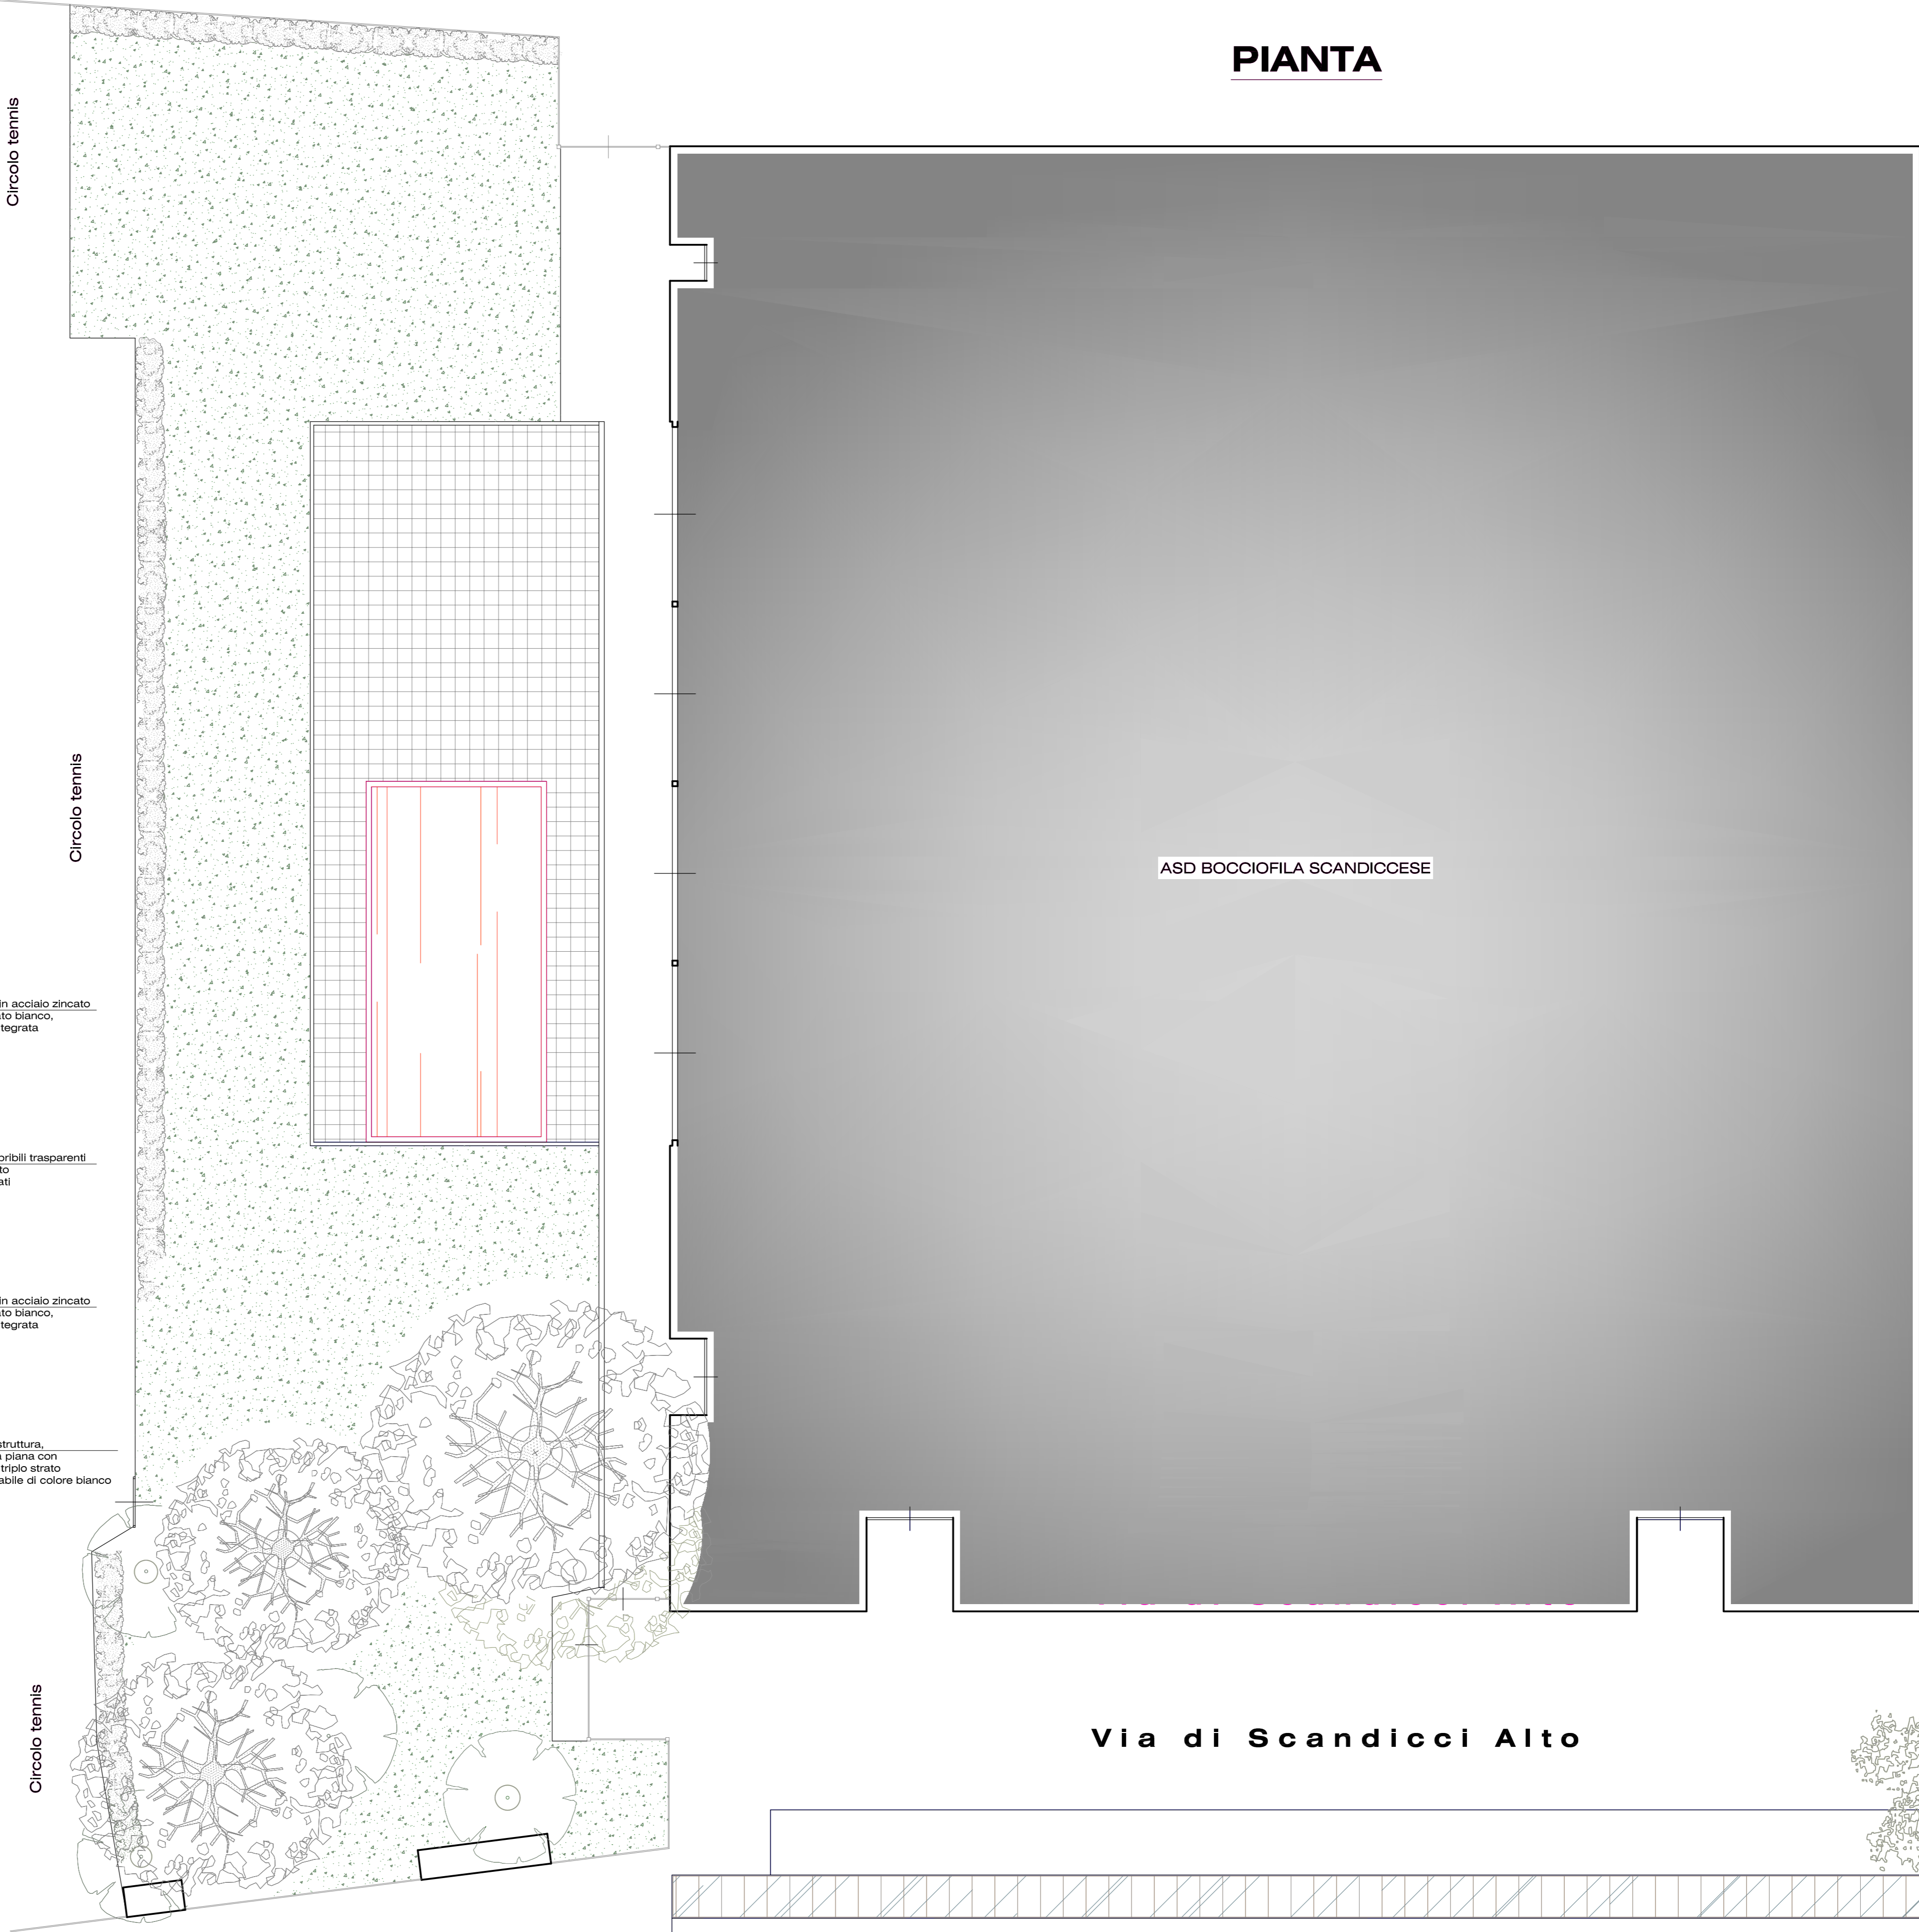

PARTICOLARE PERGOLA


Prospetto

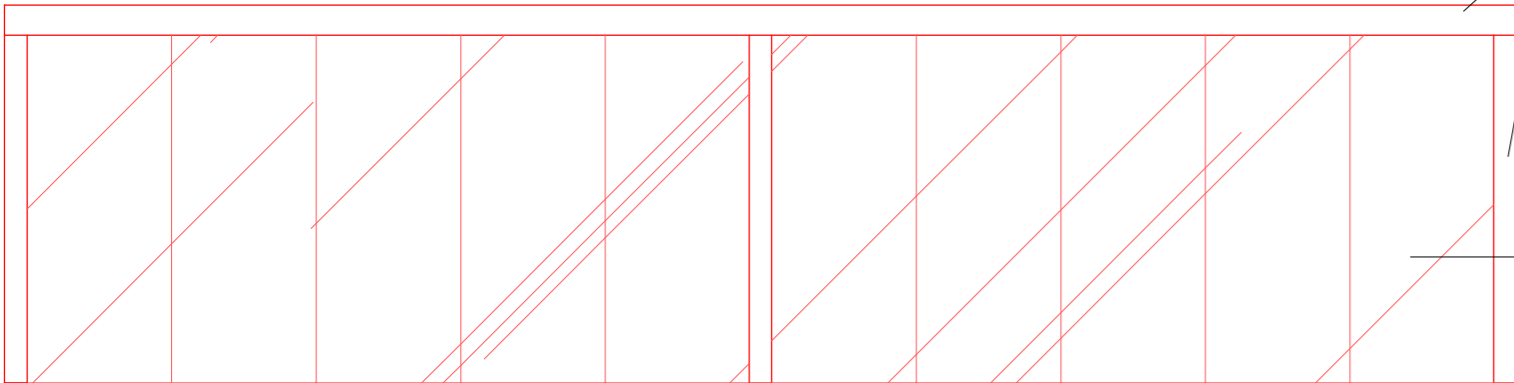

struttura in acciaio zincato  
e verniciato bianco,  
gronda integrata

vetrate apribili trasparenti  
frangivento  
su tutti i lati


Pianta

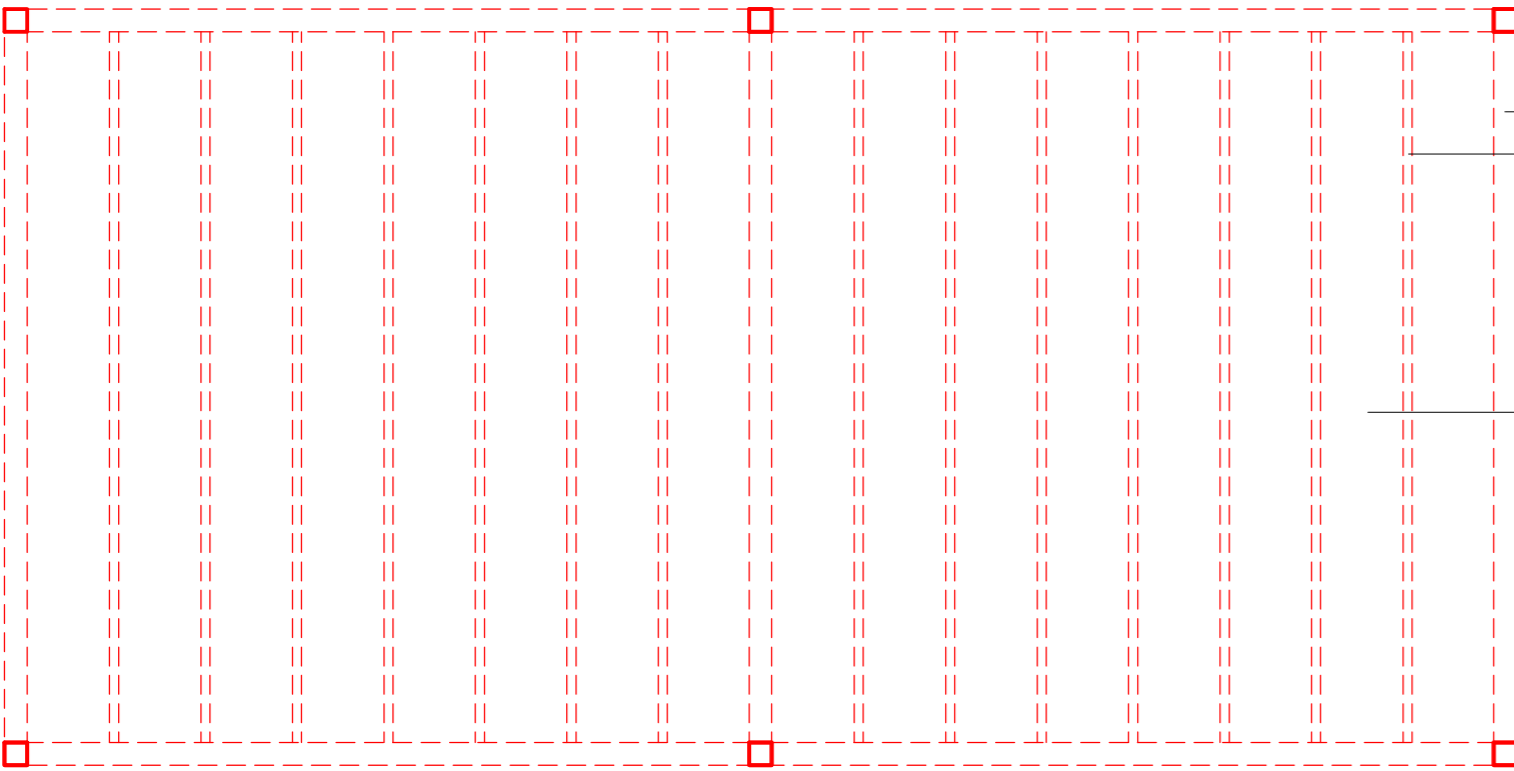

struttura in acciaio zincato  
e verniciato bianco,  
gronda integrata


sopra la struttura,  
copertura piana con  
telo fisso triplo strato  
impermeabile di colore bianco

Circolo tennis

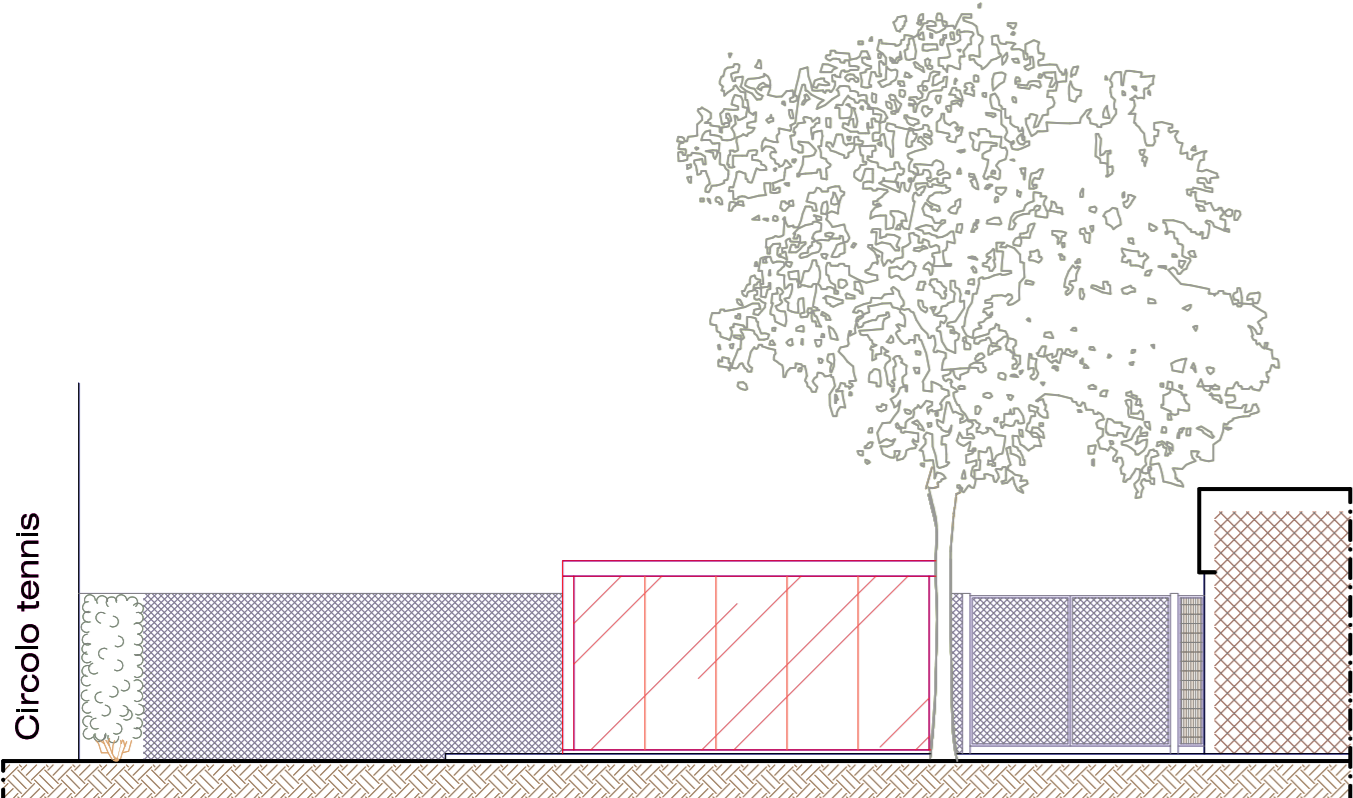

PROSPETTO Sud-Ovest

Via di Scandicci Alto

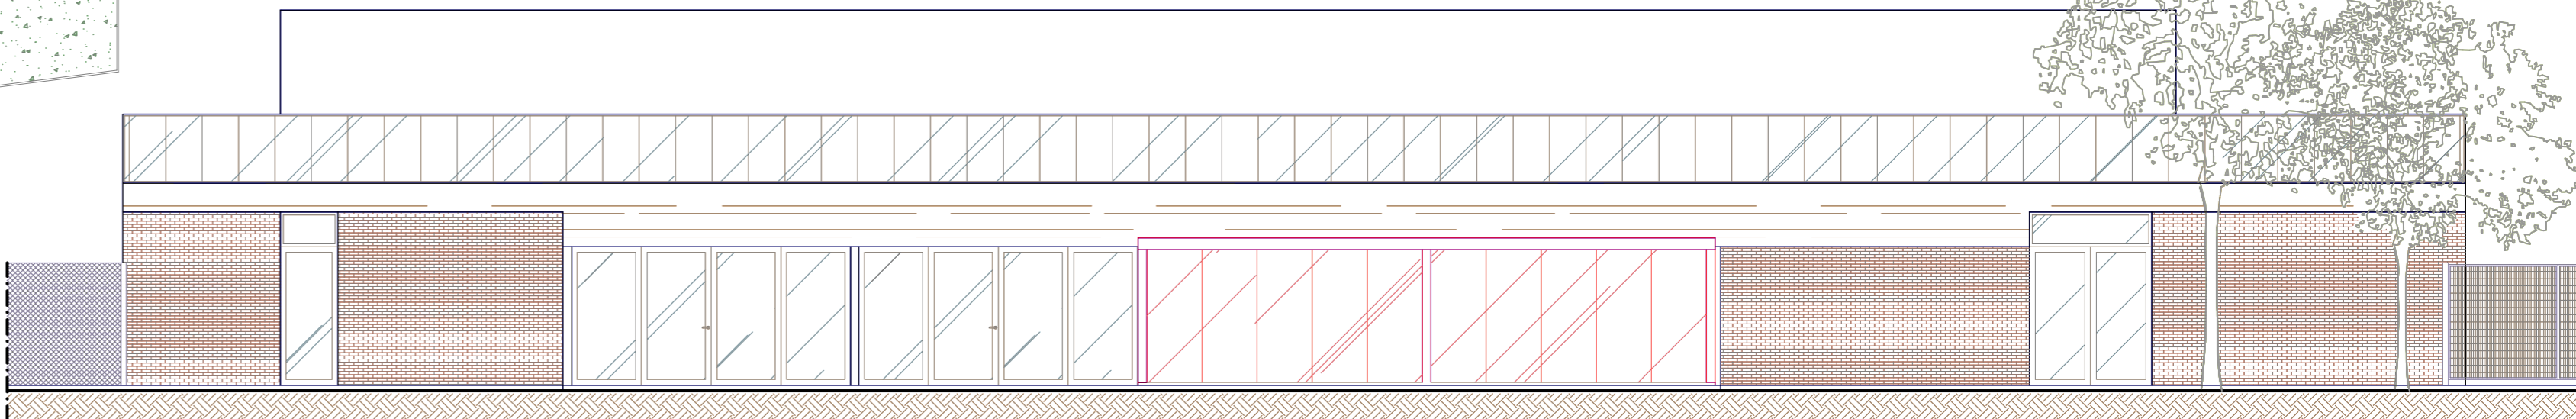

PROSPETTO Nord-Ovest

Via di Scandicci Alto