

GEOMETRA FABRIZIO BELLINI	GEOMETRA STEFANO SARRI
50018 Scandicci (FI) Via Telemaco Signorini n°18 Tel 055 2571644 stefano.studiogeo3@gmail.com	

TITOLO **RICHIESTA AUTORIZZAZIONE PAESAGGISTICA**
per installazione di pergola in acciaio,
con telo fisso di copertura e chiusure laterali con vetrate frangivento

TAVOLA 5 DATA MARZO 2022

UBICAZIONE Scandicci (FI) - Via Scandicci Alto n°1


PROPRIETA' COMUNE DI SCANDICCI

GESTIONE A.S.D. BOCCIOFILA SCANDICCESE


OGGETTO PIANTA, PROSPETTI (scala 1:100) E PARTICOLARE (scala 1:50)
 - STATO DI PROGETTO -

la Gestione
A.S.D. BOCCIOFILA SCANDICCESE

il Tecnico
Geom. Stefano SARRI

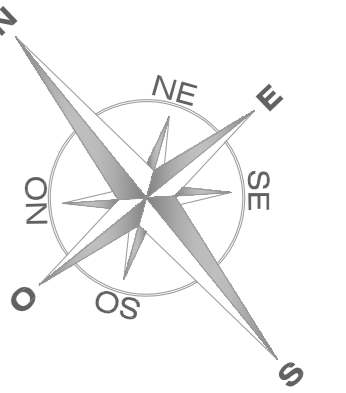

Prospetto

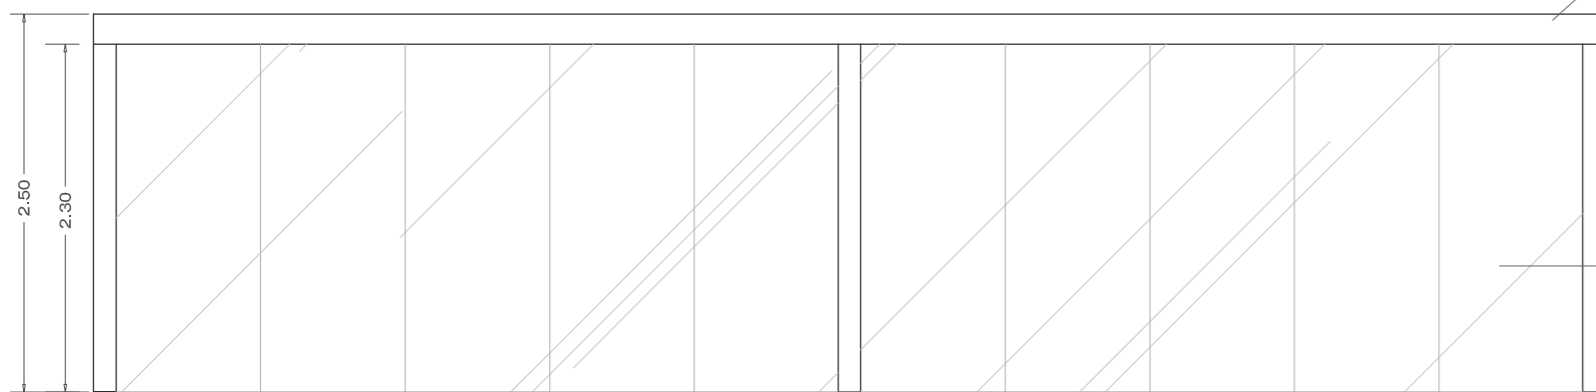


struttura in acciaio zincato
e verniciato bianco,
gronda integrata

vetrate apribili trasparenti
frangivento
su tutti i lati

Technical drawing of a rectangular floor slab with dimensions 10.00m by 5.00m. The drawing shows a grid of reinforcement bars (rebar) with dimensions 10.00m by 5.00m. The rebar is labeled "Interpol H 235". The drawing is a top-down view of the slab, showing the layout of the rebar. The dimensions 10.00m and 5.00m are indicated on the left and bottom edges respectively. The rebar is shown as a grid of lines with small circles representing the bars. The label "Interpol H 235" is placed in the center of the grid.

struttura in acciaio zincato
e verniciato bianco,
gronda Integrata

sopra la struttura,
copertura piana con
telo fisso triplo strato
impermeabile di colore bianco

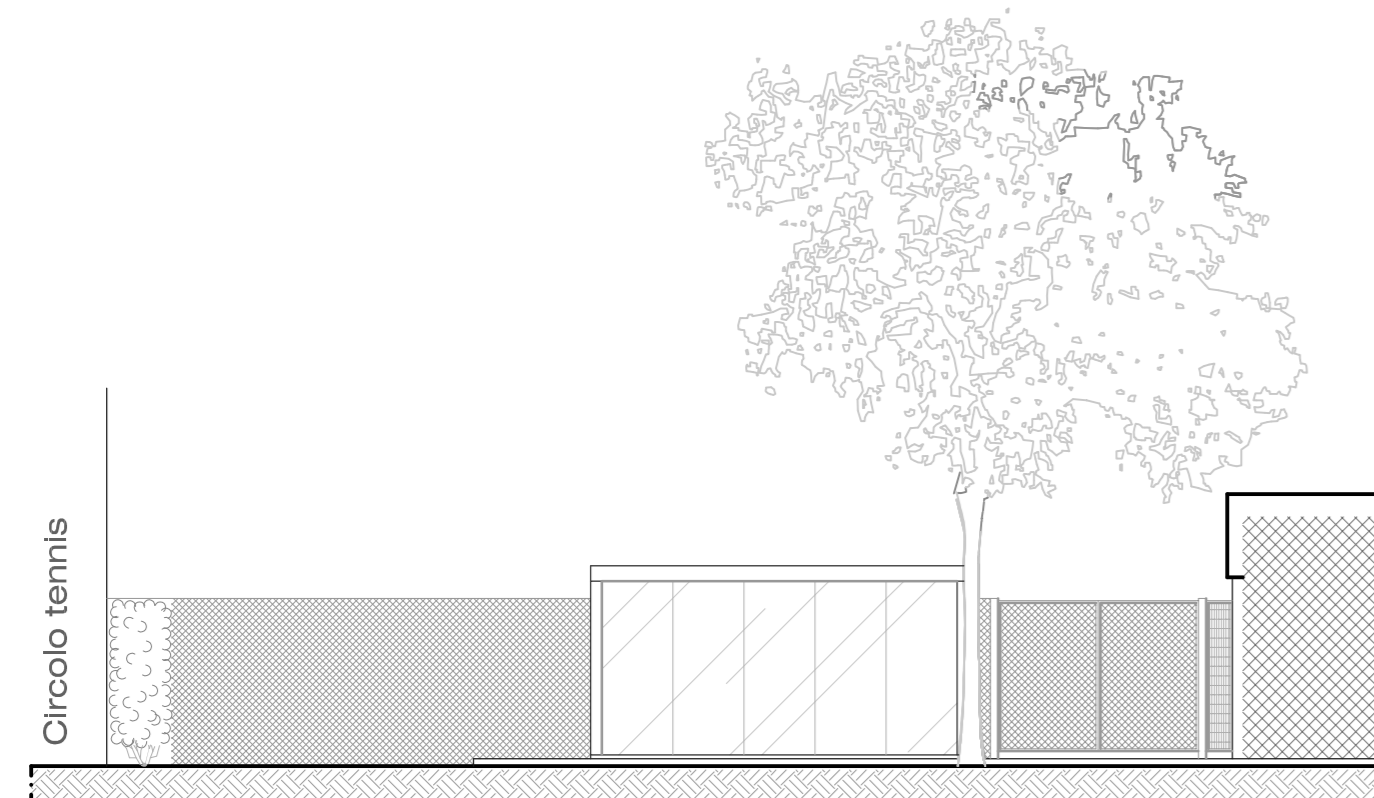

PROSPETTO Sud-Ovest

Via di Scandicci Alto



PROSPETTO Nord-Ovest

Via di Scandicci Alto