

Stadio Comunale "TURRI" - CAMPO SUSSIDIARIO


A3 - PLANIMETRIE LOCALI DI PERTINENZA

PLANIMETRIA SOTTOTRIBUNE

SCALA 1:200




Zona di pertinenza Società gestione Campo Sussidiario "TURRI"

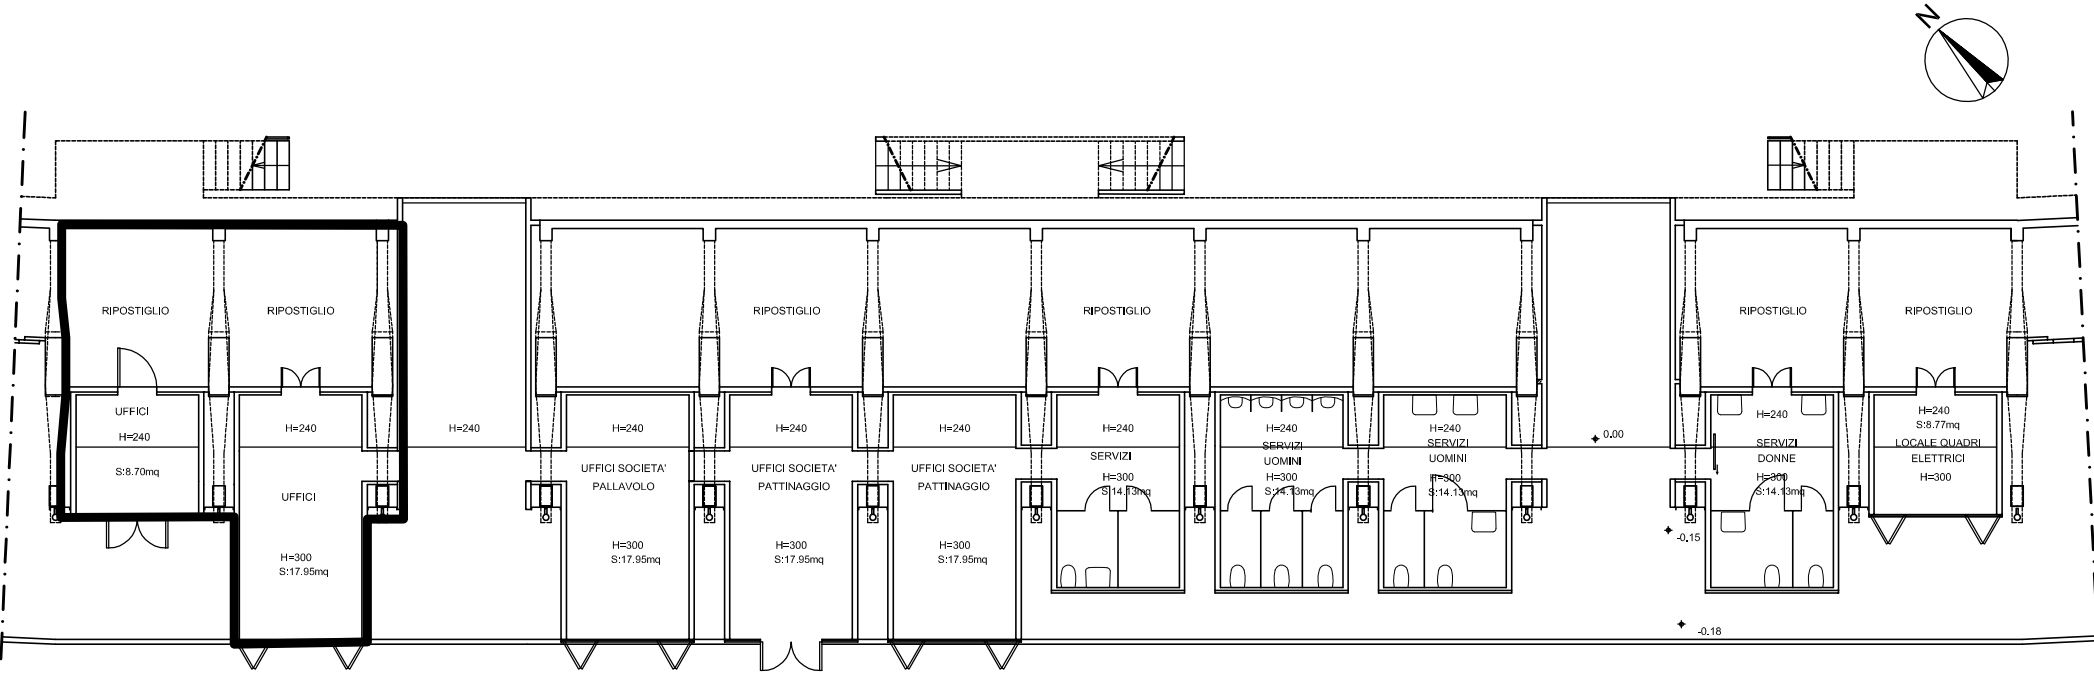

PLANIMETRIA SPOGLIATOI (in uso promiscuo con lo Stadio "Turri" - Campo principale)

SCALA 1:200

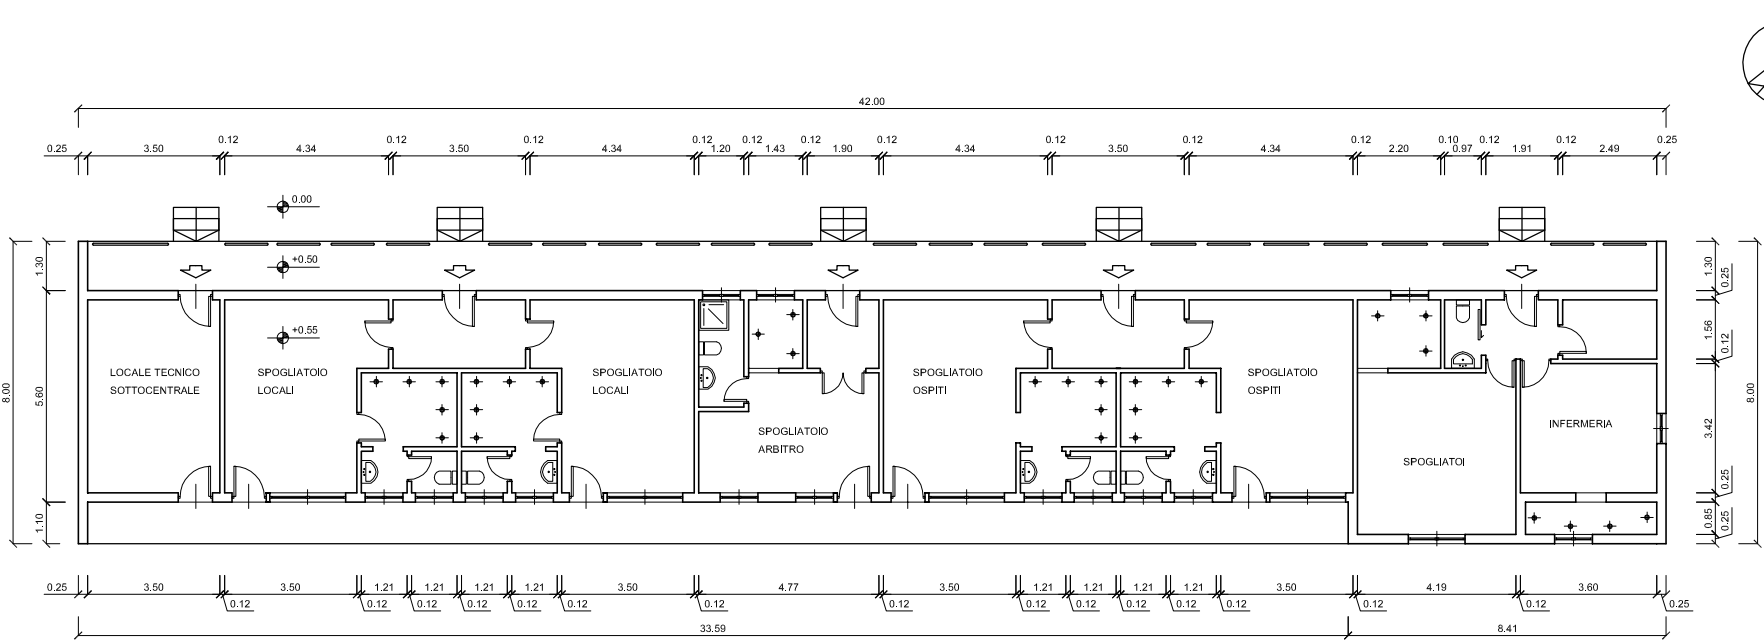

SCHEMA PLANIMETRICO SEDE SOCIALE e CIRCOLO

SCALA 1:200

