

Publiacqua S.p.A

Sede legale e Amministrativa
Via Villamagna, 90/c – 50126 Firenze
Tel. 055.6862001 – Fax 055.6862495

Uffici Commerciali
Via De Sanctis, 49/51 – 50136 Firenze
Via del Gelso, 15 – 59100 Prato
Viale Matteotti, 45 – 51100 Pistoia
Via C.E. Gadda, 1 – 52027 S. Giovanni Valdarno
P.le Curtatone e Montanara, 29 – 50032 Borgo S. Lorenzo
Via Morrocchesi, 50/A – 50026 San Casciano Val di Pesa

Cap. Soc. € 150.280.056,72 i.v.
Reg. Imprese Firenze – C.F. e P.I. 05040110487
R.E.A. 514782

Posta elettronica certificata
protocollo@cert.publiacqua.it



Publiacqua

COMUNE DI SCANDICCI

ALBO PRETORIO

comune.scandicci@postacert.toscana.it

Piazza della Resistenza
50018 Scandicci (FI)

Oggetto: SISTEMAZIONE RETE FOGNARIA VIA DI MOSCIANO – SCANDICCI (FI).

Comunicazione ai sensi dell'art.15 del D.P.R. 327/01 s.m.i. per introduzione in area privata ai fini dell'espletamento di rilievi topografici ed indagini geotecniche, geofisiche, ambientali ed archeologiche propedeutiche alla progettazione.


In riferimento a quanto disposto dal D.P.R. 327/01 e s.m.i. e dalla L.R.T. 30/05 si chiede a codesta Amministrazione di procedere all'affissione all'Albo Pretorio della seguente comunicazione e degli atti ad essi allegati necessaria per il proseguimento del relativo procedimento espropriativo. Come previsto dalle normative vigenti si richiede la pubblicazione di quanto sopraddetto per almeno 20 giorni consecutivi.

Il nostro Ufficio Espropri Geom. Luca Belli (tel 055/6862001) e **Geom. Matteo Masi (tel. 055/6862001)** è a Vs disposizione per ulteriori informazioni.

Publiacqua S.p.A.

Responsabile Gestione Operativa
Ing. Cristiano Agostini



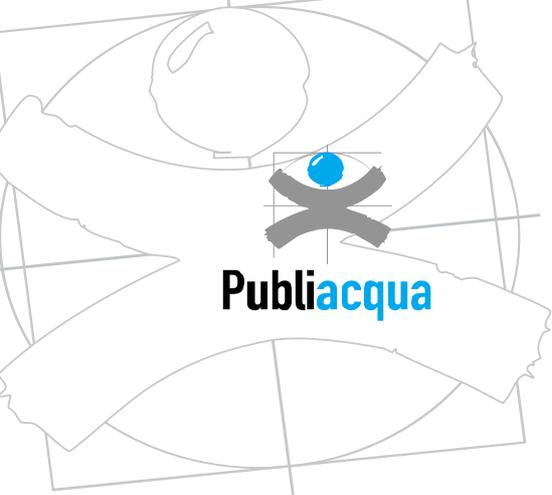

Publiacqua S.p.A

Sede legale e Amministrativa
Via Villamagna, 90/c – 50126 Firenze
Tel. 055.6862001 – Fax 055.6862495

Uffici Commerciali
Via De Sanctis, 49/51 – 50136 Firenze
Via del Gelso, 15 – 59100 Prato
Viale Matteotti, 45 – 51100 Pistoia
Via C.E. Gadda, 1 – 52027 S. Giovanni Valdarno
P.le Curtatone e Montanara, 29 – 50032 Borgo S. Lorenzo
Via Morrocchesi, 50/A – 50026 San Casciano Val di Pesa

Cap. Soc. € 150.280.056,72 i.v.
Reg. Imprese Firenze – C.F. e P.I. 05040110487
R.E.A. 514782

Posta elettronica certificata
protocollo@cert.publiacqua.it

«Nominativo»
«Indirizzo»
«Cap» «Città» («Prov»)

OGGETTO: SISTEMAZIONE RETE FOGNARIA VIA DI MOSCIANO – SCANDICCI (FI).

Comunicazione ai sensi dell'art.15 del D.P.R. 327/01 s.m.i. per introduzione in area privata ai fini dell'espletamento di rilievi topografici ed indagini geotecniche, geofisiche, ambientali ed archeologiche propedeutiche alla progettazione.

In riferimento a quanto disposto dall'art. 15 del D.P.R. 327/01 e successive modifiche e integrazioni si comunica alla S.V. che risulta indispensabile per questa Società eseguire rilievi topografici ed indagini geotecniche, geofisiche, ambientali ed archeologiche propedeutiche alla progettazione nei terreni che risultano di Vs. proprietà (Comune di «Comune» Foglio di Mappa «Foglio_1» Particella «Particella_1») necessarie per una verifica di fattibilità finalizzata alla redazione di un progetto per la realizzazione delle relative opere.

Si informa che, ai sensi e per gli effetti della Legge Regionale n. 69/2011, l'Autorità Idrica Toscana costituisce Autorità Espropriante ai fini della realizzazione dei progetti delle nuove opere e dei nuovi interventi previsti nel piano d'ambito, compreso l'esecuzione del presente procedimento.

Inoltre, si informa che, ai sensi e per gli effetti della Legge Regionale n.28/2010 e del Decreto dell'Autorità Idrica Toscana n° 15 del 28/01/2013, la Società scrivente è delegata ai poteri espropriativi per la realizzazione del progetto di cui in oggetto.

Si invita la S.V. a voler fornire a questa Società, entro e non oltre 7 giorni dal ricevimento della presente, inviando eventuali osservazioni, memorie scritte e/o documenti e ogni altro elemento ritenuto utile, che dovranno essere valutati, ove siano pertinenti all'oggetto del procedimento.

Si informa la S.V. che, decorso il termine di cui sopra, questa Società provvederà ad emettere l'Autorizzazione di introduzione in aree private, ai sensi dell'art.15 del D.P.R. 327/01 s.m.i., e della L.R. 50/84.

Il nostro Ufficio Espropri presso Ingegnerie Toscane s.r.l. con sede in Firenze Via de Sanctis 47-51 è a Vs disposizione. Per ulteriori informazioni possono essere contattati Geom. Luca Belli 050 843653, Geom. Cristina Fusi 050 843627 e **Geom. Matteo Masi 050 843825.**

Si comunica, infine, che il Responsabile del Procedimento espropriativo è il Dott. Ing. Cristiano Agostini, in forza della Procura Speciale del 01/03/2017 repertorio N° 47.876, raccolta N° 23.582, registrato a Firenze in data 07/03/2017 al N° 6918, Serie 1T.


Eventuali comunicazioni scritte dovranno essere inviate tramite mail all'indirizzo di posta elettronica certificata protocollo@cert.publiacqua.it o tramite posta a: PUBLIACQUA SPA Via di Villamagna 90/c – 50126 FIRENZE.

Distinti saluti.

Publiacqua S.p.A.
Responsabile Gestione Operativa
Ing. Cristiano Agostini

Allegati: estratto planimetrico delle aree interessate dalle indagini

Comune	Foglio 1	Particella 1
Scandicci	21	386

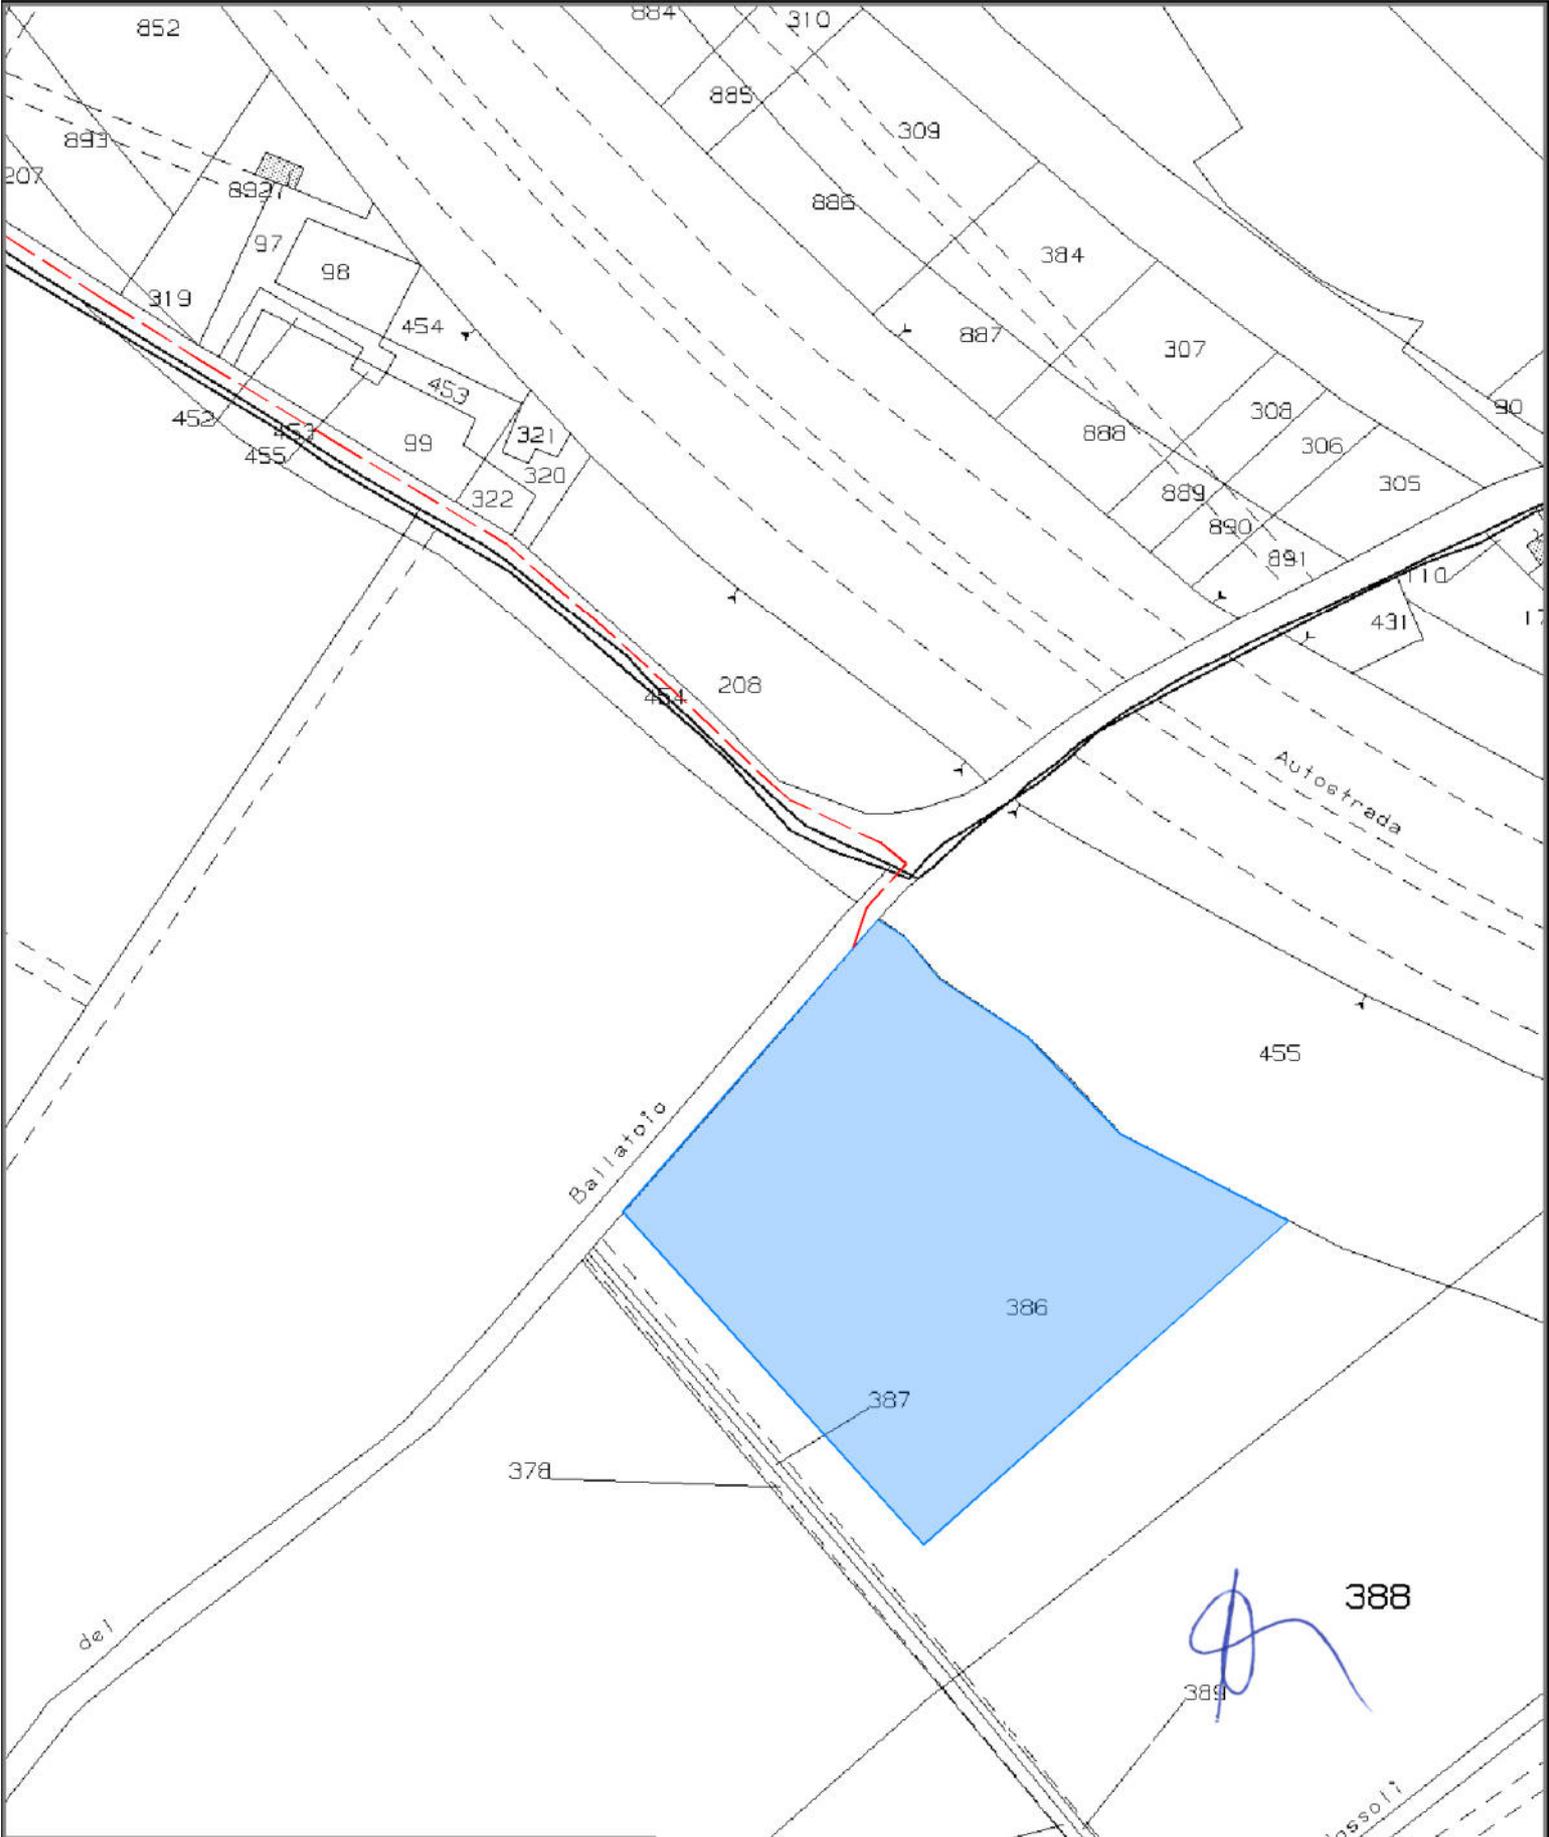

Publiacqua S.p.A.
 Sede Legale e Amministrativa
 Via Villanapaz, 90c - 50126 Firenze
 Tel. 055 8862001 - Fax 055 8862495

Ufficio Commerciale
 Via De' Santini, 49/51 - 50136 Firenze
 Via del Gallo, 15 - 59100 Prato
 Viale Italia, 450 - 51100 Pistoia
 Via G. E. Gucci 1 - 52021 S. Giovanni Valdarno
 P.le Carducci e Montorai 25 - 50032 Borgo S. Lorenzo
 Via Marrocchesi, 50/A - 50028 San Cascato Val di Pesa

Cap. Soc. € 150.200.000,00 I.v.
 Reg. Imprese Firenze - C.F. e P.I. 06010121057
 R.E.A. 516782

Posta elettronica certificata
publiacqua@publiacqua.it

PLANIMETRIA CATASTALE
 SCALA 1:1000

LEGENDA

- AREA OGGETTO DI INDAGINI DI CUI ALL' ART. 15 D.P.R. 327/01
- PERCORSO D'ACCESSO AD AREA OGGETTO DI INDAGINI SU VIABILITA' COMUNALE