


U.T.O.E. n° 5 - Casellina
AREA DI RIQUALIFICAZIONE URBANISTICA RQ05c
 Riconfigurazione del fronte edificato e integrazione residenziale


Comune di Scandicci - Via Baccio da Montelupo

PROPRIETA' U.I. 1		PROPRIETA' U.I. 2	
PISANI GIANLUIGI PISANI PAOLO LUTI FLORA BARTOLINI SILVIA	BARTOLINI DONATELLA LUTI ALESSANDRO	TUTTOGOMME S.R.L.	
PROGETTISTI			
Ingegnere GIANLUIGI PISANI Via Pisana nc. 122 - Scandicci tel. 055 751336 e mail: studiopisani@alice.it		Architetto FABIO RAMELLI Viale Talenti nc. 63 - Firenze tel. 055 301495 e mail: architetto@fabioramelli.it	
COLLABORATORI			
EDILSTUDIO Associazione Professionale Geom. GIANNI CASINI Geom. LEONARDO GIULIANI Via G. Bezzuoli nc. 26 - Firenze tel. 055 7135116 e mail: edilstudio.firenze@gmail.com			
TAVOLA	OGGETTO DELLA TAVOLA		
4 R_9	STATO ATTUALE Sezioni		
Novembre 2022	SCALA	1:200	
LA PROPRIETÀ	I PROGETTISTI		


SEZIONE A - A

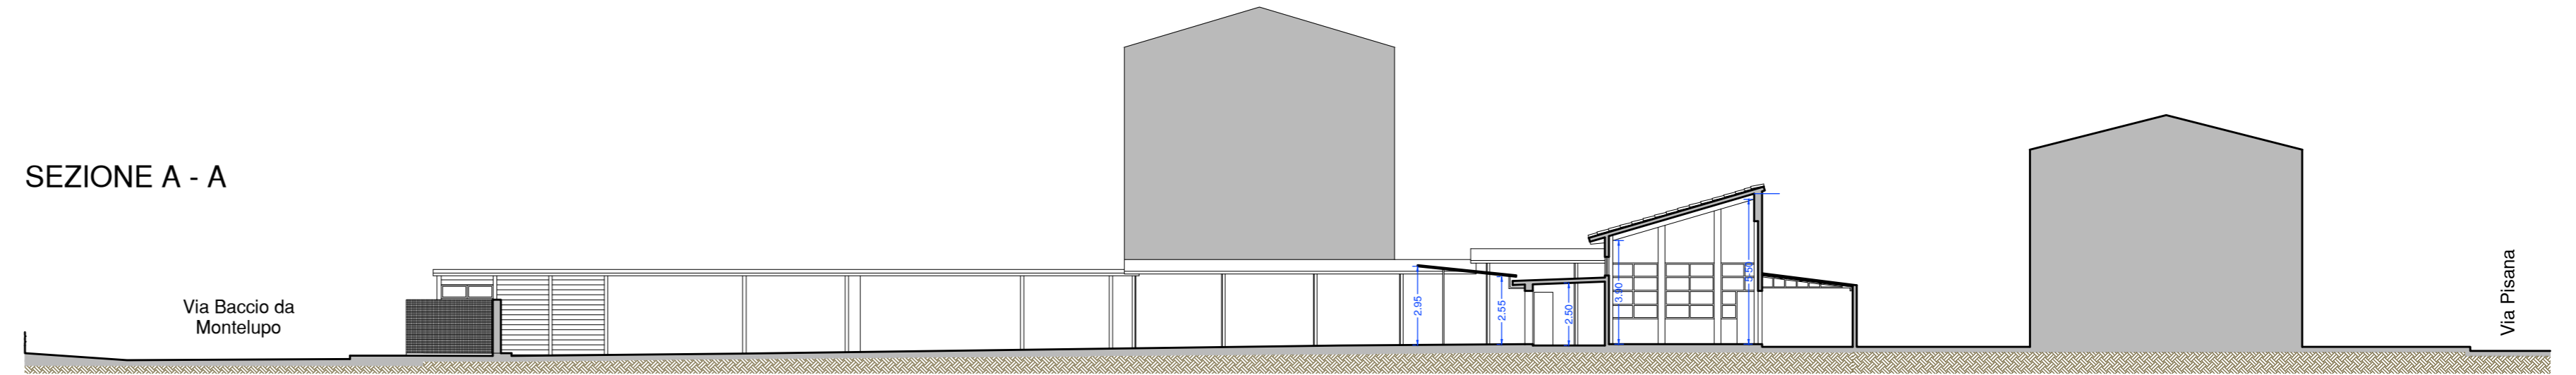


SEZIONE B - B

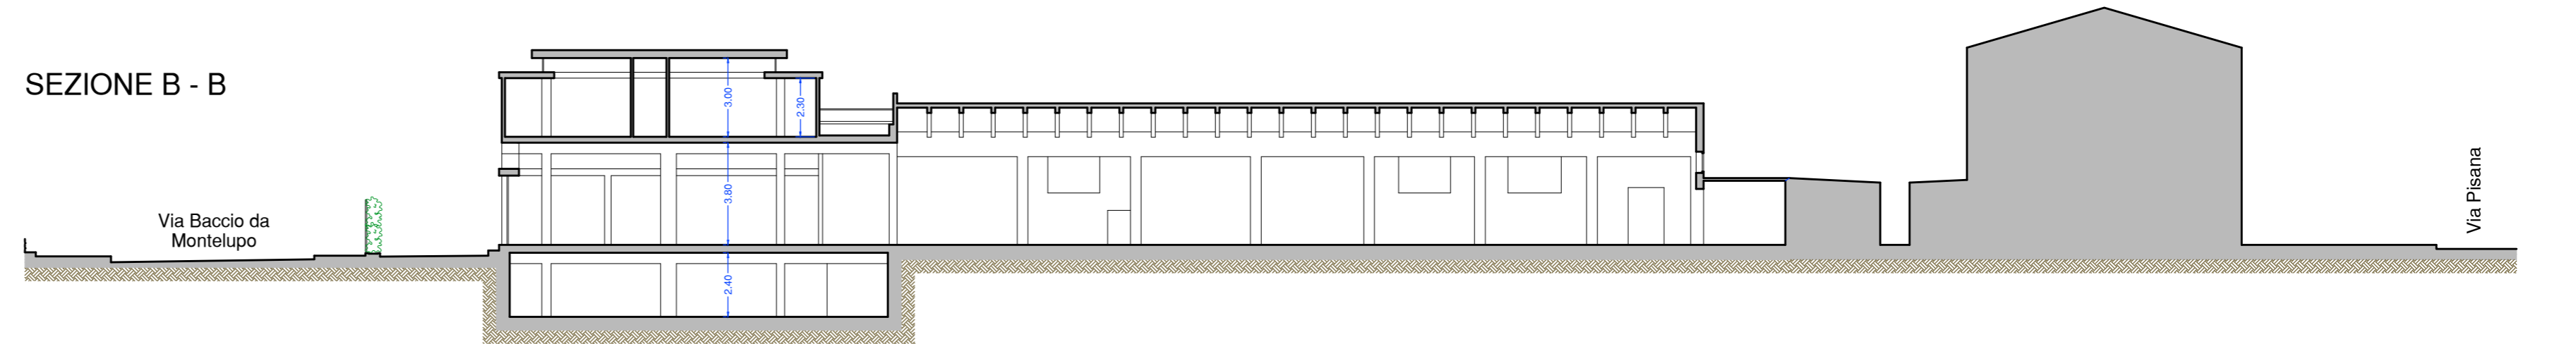


SEZIONE C - C

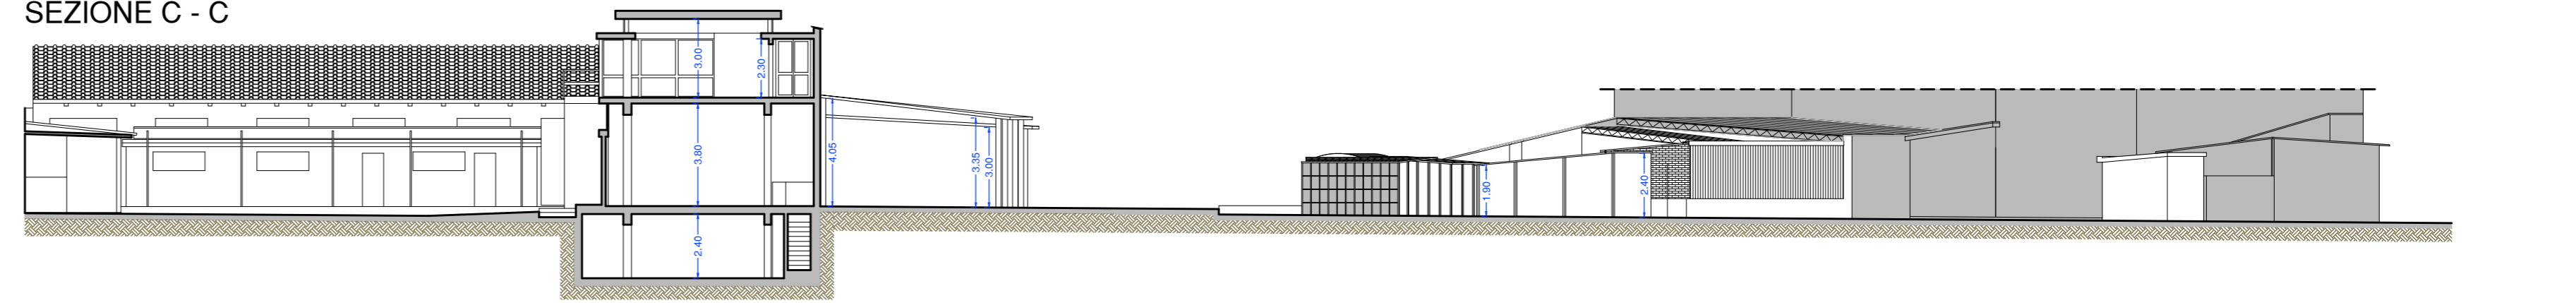


SEZIONE D - D

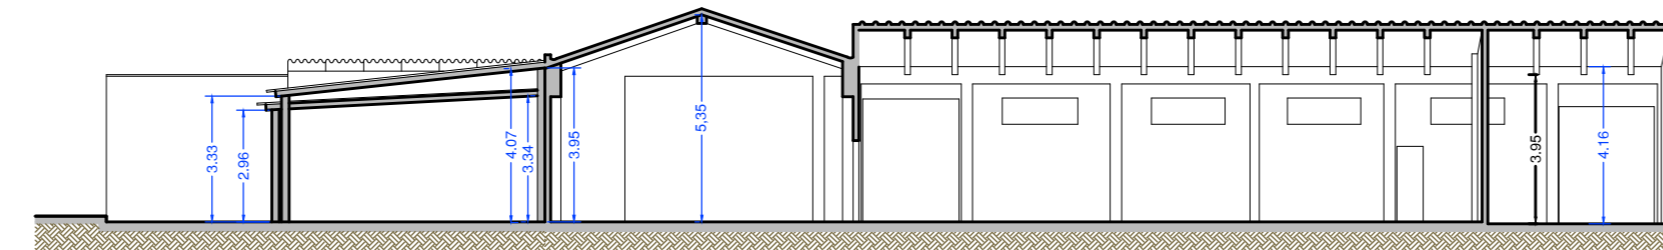


SEZIONE E - E

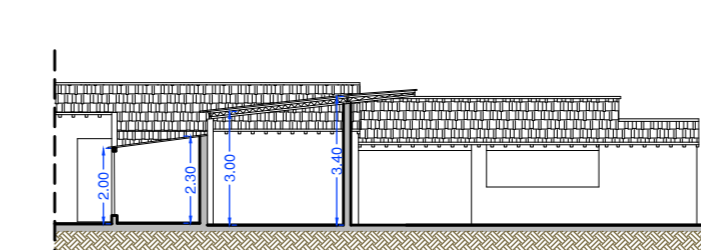

SEZIONE F - F

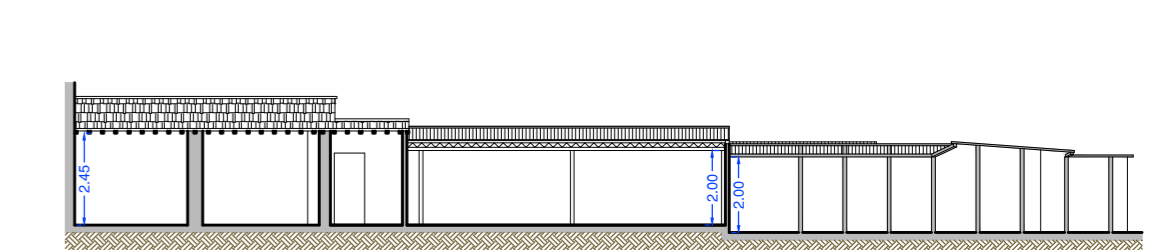

SEZIONE G - G

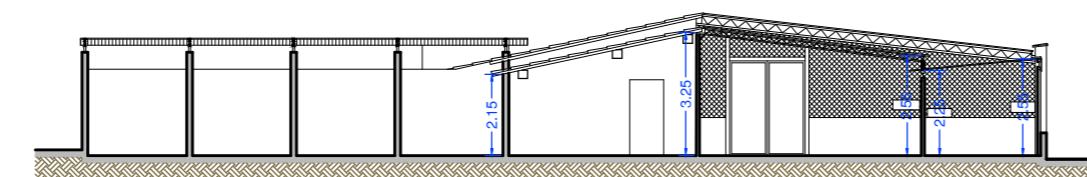

SEZIONE H - H

