

U.T.O.E. n° 5 - Casellina

AREA DI RIQUALIFICAZIONE URBANISTICA RQ05c

Riconfigurazione del fronte edificato e integrazione residenziale

Comune di Scandicci - Via Baccio da Montelupo

PROPRIETA' U.I. 1

PROPRIETA' U.I. 2

PISANI GIANLUIGI
PISANI PAOLO
BARTOLINI DONATELLA
BARTOLINI SILVIA

LUTI ALESSANDRO
MARINESI CRISTINA
MARINESI ANTONIO

TUTTOGOMME SRL

PROGETTISTI

Ingegnere GIANLUIGI PISANI
Via Pisana nc. 122 - Scandicci
tel. 055 751336
e mail: studiopisani@alice.it

Architetto FABIO RAMELLI
Viale Talenti nc. 63 - Firenze
tel. 055 301495
e mail: architetto@fabioramelli.it

COLLABORATORI

EDILSTUDIO
Associazione Professionale
Geom. GIANNI CASINI Geom. LEONARDO GIULIANI
Via Pisana nc. 894 - Firenze tel. 055 7135116
e mail: edilstudio.firenze@gmail.com

TAVOLA

OGGETTO DELLA TAVOLA

6 R_9

STATO ATTUALE

Sezioni Territoriali

Novembre 2022


SCALA 1:500

LA PROPRIETA'

I PROGETTISTI



Sezione Trasversale Scala 1:500

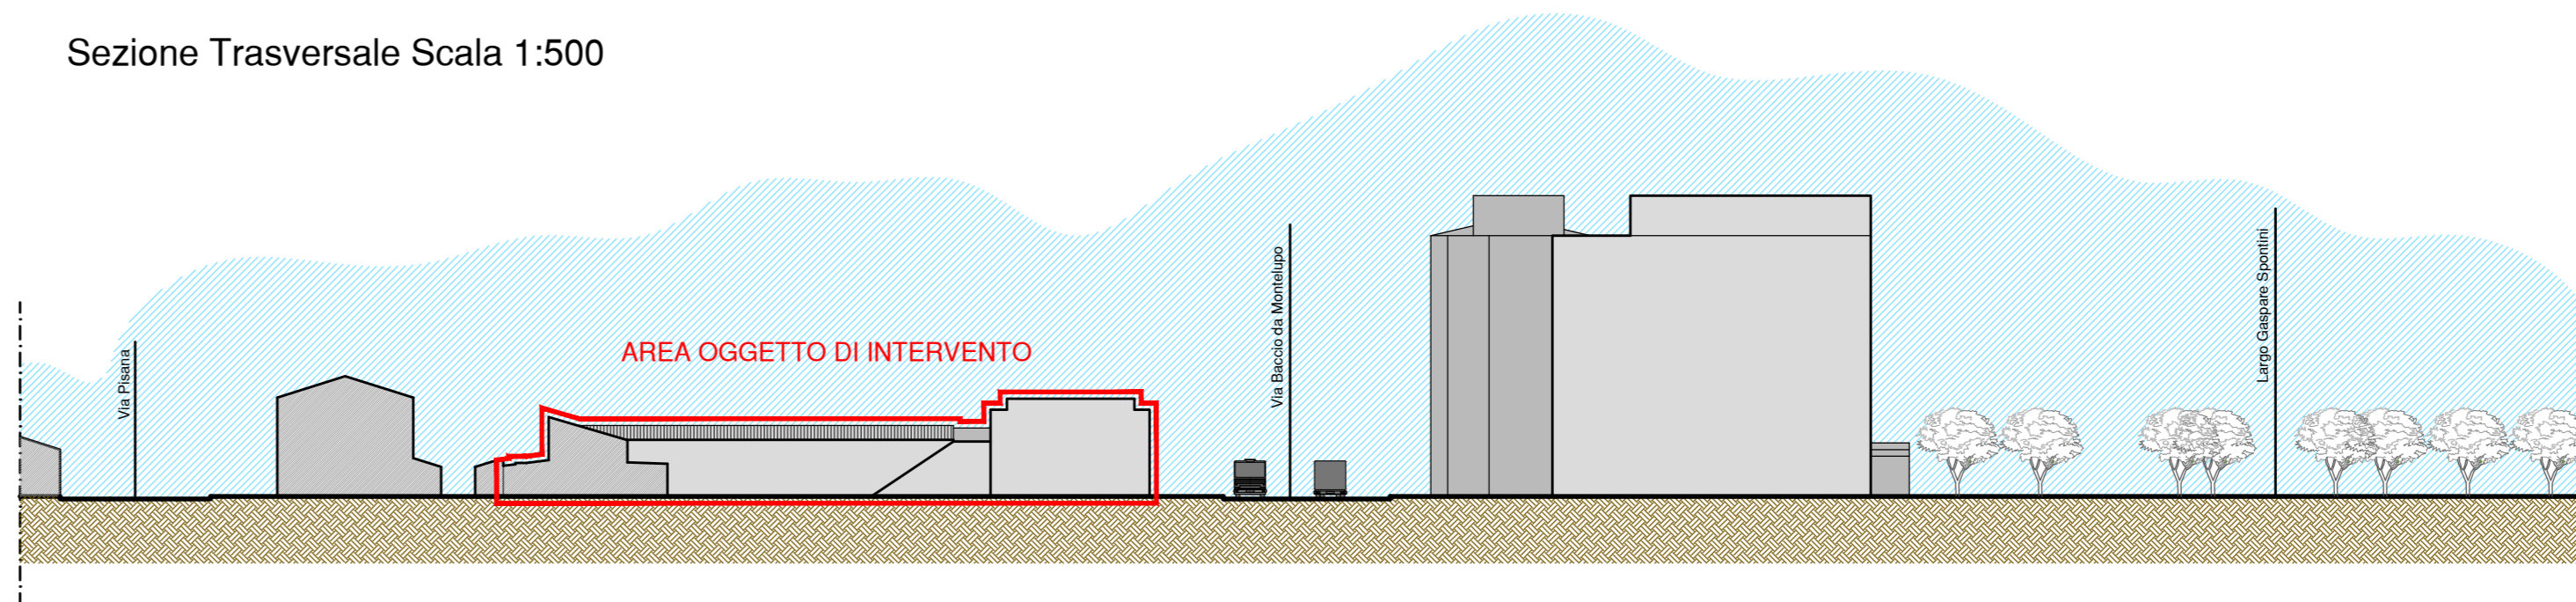

Sezione Longitudinale Scala 1:500

