




**VERIFICA SUPERFICI EDIFICATE (SE)**



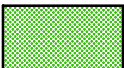
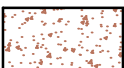


**SUPERFICIE EDIFICABILE (SE) COMPLESSIVA AMMESSA : 400 mq**  
 (Computata al netto dei servizi igienici di dotazione dell'insediamento, ai sensi dell'art. 152, comma 5, punto 1, delle NTA del PO)

**SUPERFICIE EDIFICABILE (SE) COMPLESSIVA DI PROGETTO:**  
 (Computata al netto dei servizi igienici di dotazione dell'insediamento, ai sensi dell'art. 152, comma 5, punto 1, delle NTA del PO)



-  - Fabbricato principale (centro servizi): 360 mq
-  - Casa del custode: 40 mq
-  - Servizi igienici: esclusi
- Superficie edificata (SE) totale di progetto: 400 mq

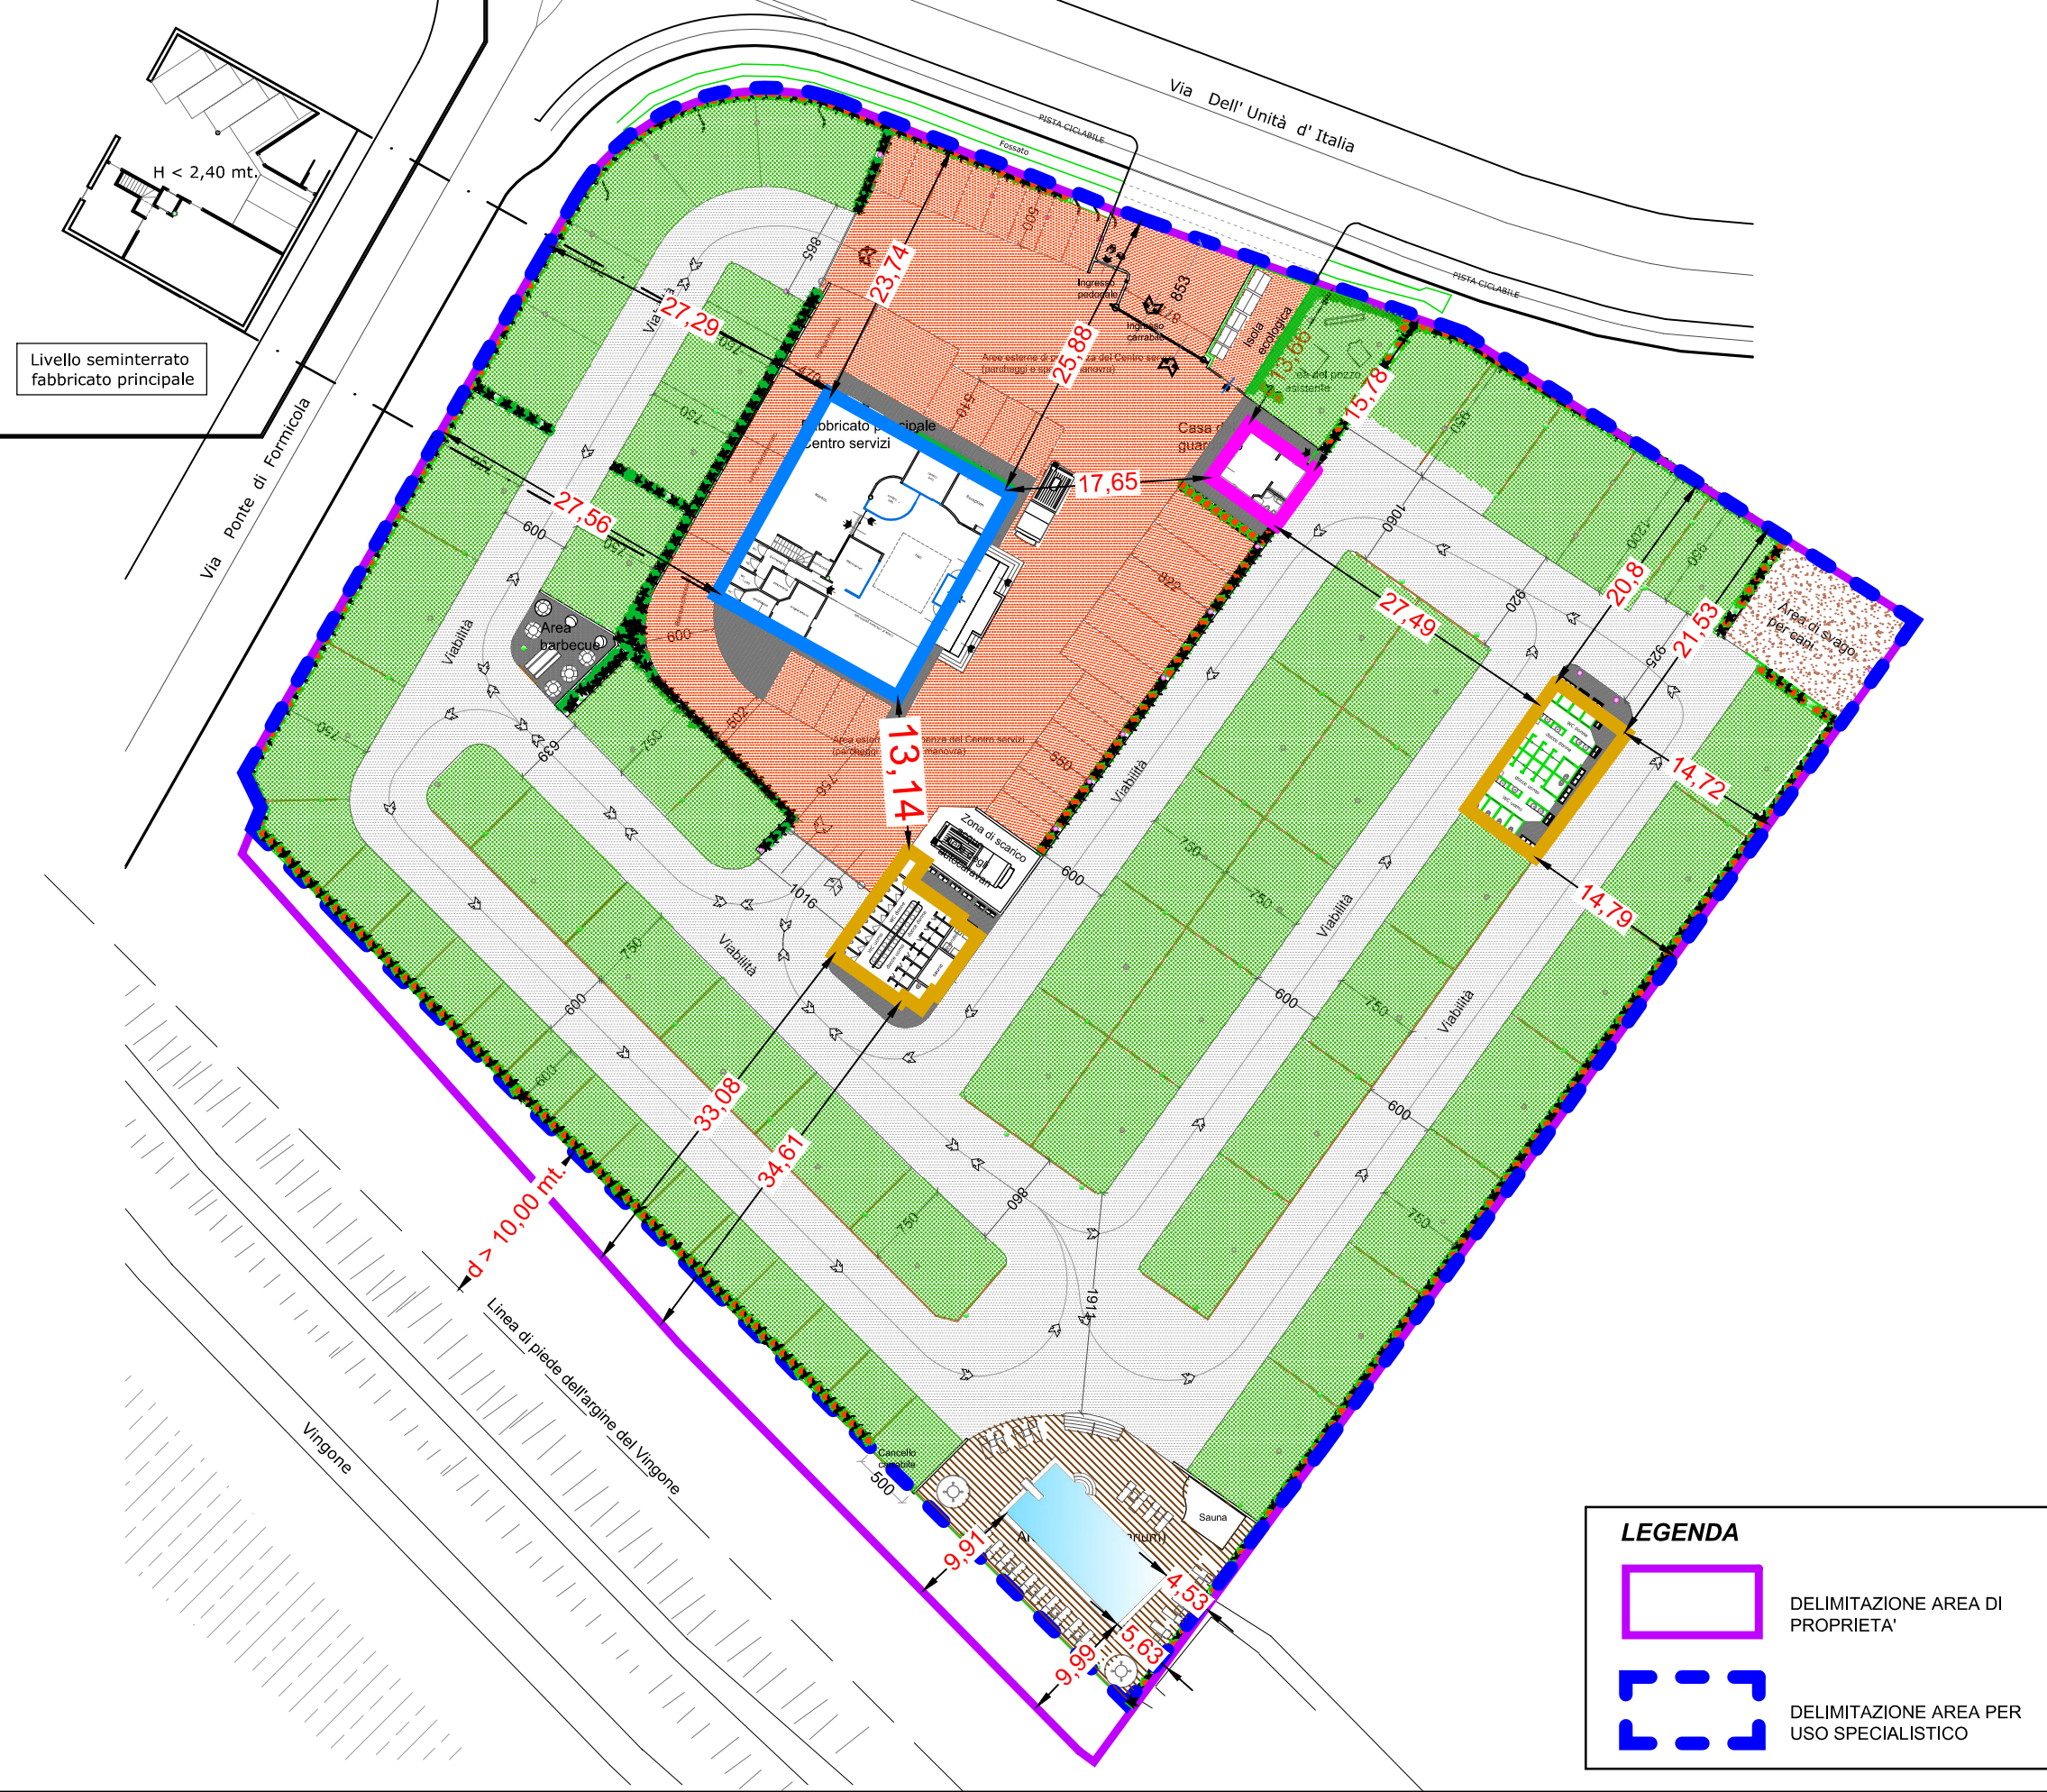
**VERIFICA SUPERFICI DI PROGETTO E PERMEABILITA' DEI SUOLI**

**RIFERIMENTO PROGETTUALE E NORMATIVO:**  
**TUTTA L'AREA DOTATA DI PAVIMENTAZIONI AMOVIBILI, PERMEABILI O SEMIPERMEABILI - Art. 152, comma 5, punto 7, delle NTA**

- SUPERFICI DI PROGETTO:**
-  Area di ingresso e di pertinenza al centro servizi:  
**AUTOBLOCCANTE ALLETTATO SU SABBIA - SEMIPERMEABILE**
  -  Viabilità interna di tutto l'insediamento ricettivo:  
**GHIAIA NATURALE - PERMEABILE**
  -  Stalli per autocaravan + piazzole relax di pertinenza dei medesimi:  
**TAPPETO DI ERBA NATURALE - PERMEABILE**
  -  Area di svago per cani:  
**TERRENO NATURALE - PERMEABILE**
  -  Area piscina:  
**PAVIMENTO IN LEGNO FLOTTANTE NON SIGILLATO SEMIPERMEABILE**
  -  Aiuole:  
**TERRENO NATURALE - PERMEABILE**

**LEGENDA**

-  DELIMITAZIONE AREA DI PROPRIETA'
-  DELIMITAZIONE AREA PER USO SPECIALISTICO



Livello seminterrato fabbricato principale

H < 2,40 mt.

d > 10,00 mt.