


**VERDE DI PROGETTO**


 Siepe perimetrale di tutta l'area: **PIRACANTA (Pyracantha)**



**1** Piante nell'area di ingresso: **TIGLIO COMUNE (Tilia vulgaris)**




**2** Piante negli stalli degli autocaravan: **BAGOLARO (Celtis australis)**

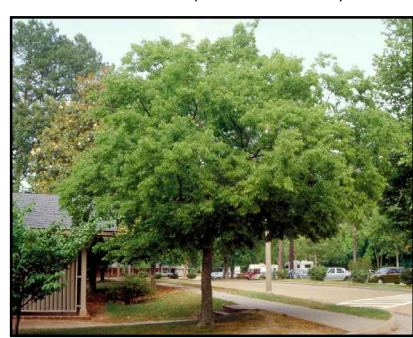


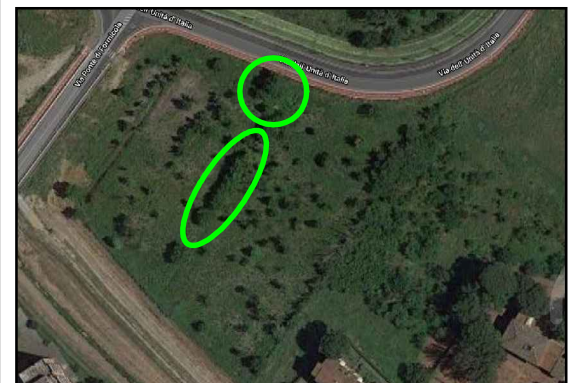
**3** Piante nelle aree relax: **GELSO (Morus)**




**E** Mantenimento piante esistenti

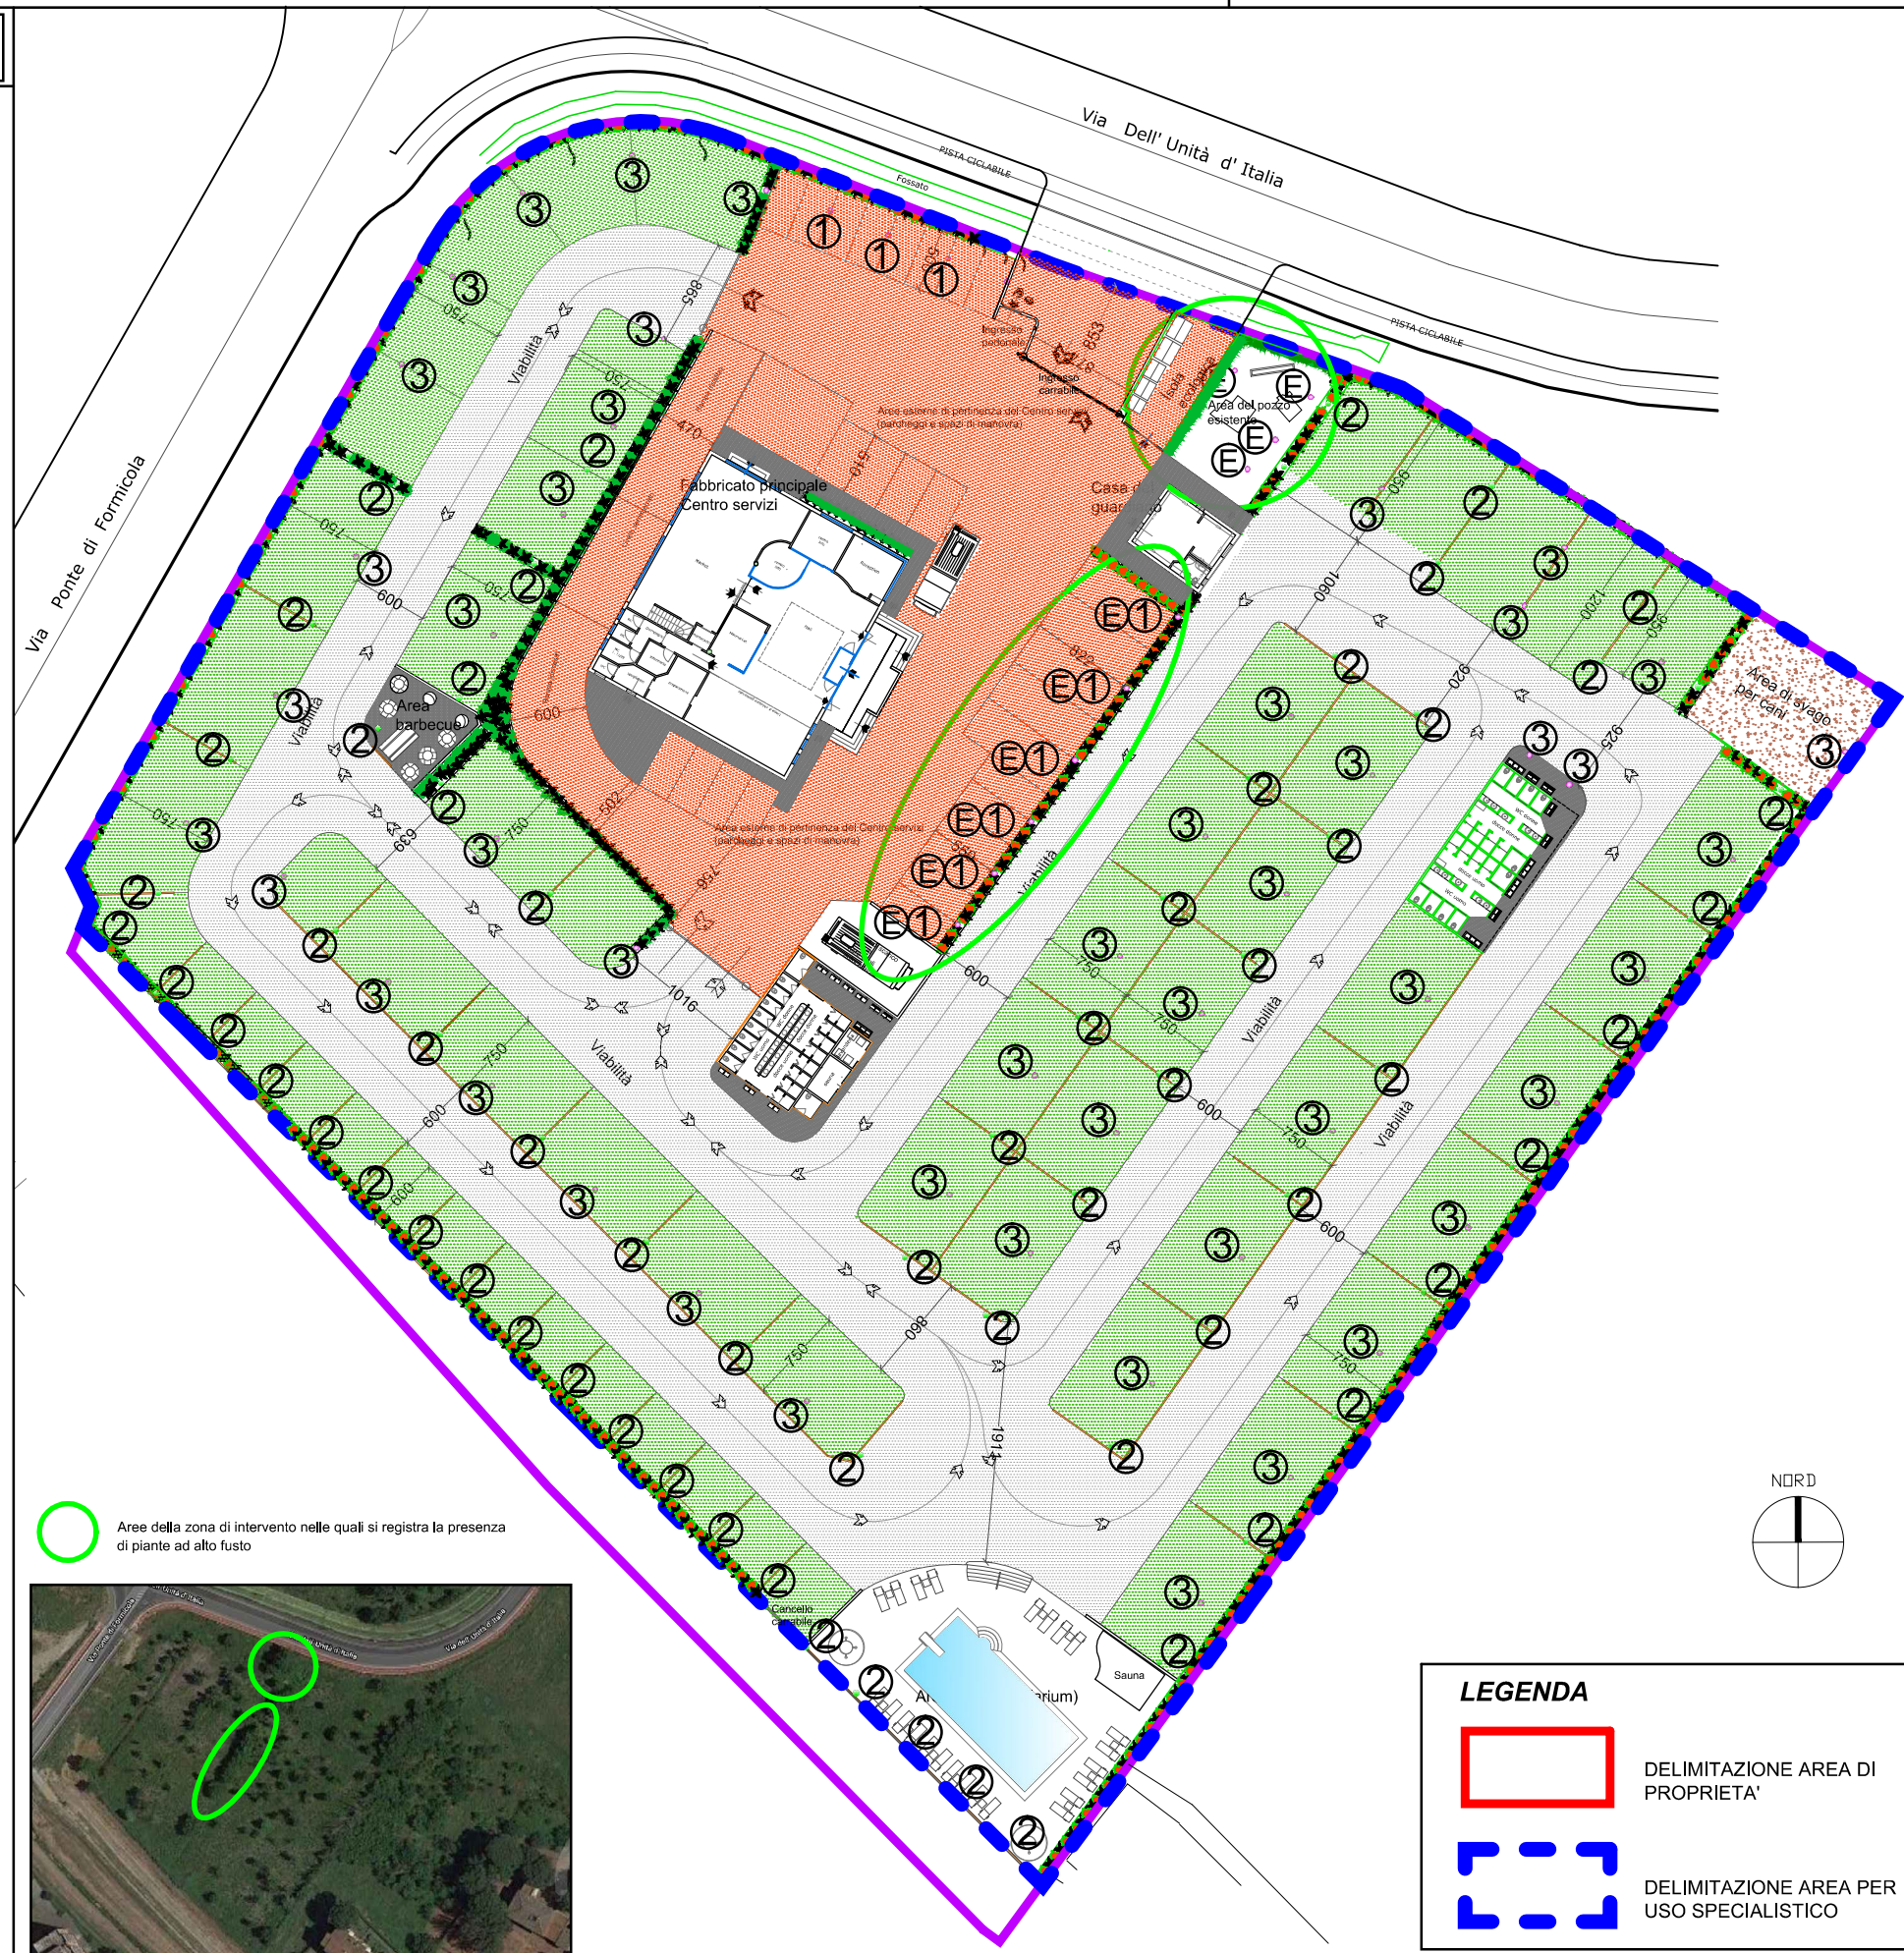


 Aree della zona di intervento nelle quali si registra la presenza di piante ad alto fusto




**SISTEMAZIONI A TERRA**

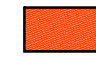 Area di ingresso e di pertinenza al centro servizi: **AUTOBLOCCANTE ALLETTATO SU SABBIA**

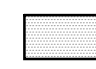


 Viabilità interna: **GHIAIA NATURALE**



 Piazzole autocaravan e aree relax di pertinenza delle medesime: **TAPPETO DI ERBA NATURALE**



 Area piscina: **PAVIMENTO IN LEGNO FLOTTANTE NON SIGILLATO**

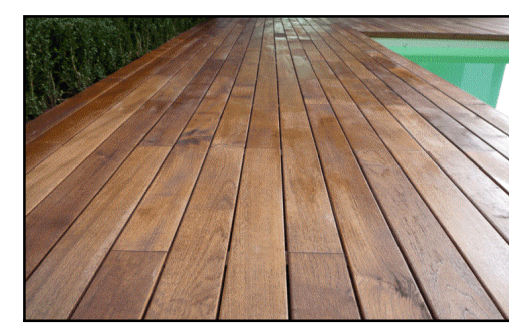

**LEGENDA**

-  DELIMITAZIONE AREA DI PROPRIETA'
-  DELIMITAZIONE AREA PER USO SPECIALISTICO