

**ABACO RIASSUNTIVO MATERIALI E COLORI**

**FABBRICATI PRINCIPALI (Centro servizi e casa del guardiano)**



Rivestimento facciate (corpo centrale)

GRES PORCELLANATO  
 Effetto legno finitura scura



Rivestimento facciate (zoccolature)

GRES PORCELLANATO  
 Bianco



Pavimentazione coperture piane

GRES PORCELLANATO  
 Effetto cotto

**FABBRICATI SECONDARI (Blocchi servizi igienici)**

(Struttura, copertura e tamponamenti prefabbricati, facilmente amovibili)



Materiale prevalente per struttura e facciate

LEGNO  
 Finitura naturale


**SISTEMAZIONI A TERRA**



Area di ingresso e di pertinenza al centro servizi  
 AUTOBLOCCANTE ALLETTATO SU SABBIA  
 Rosso corallo



Viabilità interna di tutta l'area attrezzata  
 GHIAIA NATURALE  
 Tonalità del grigio

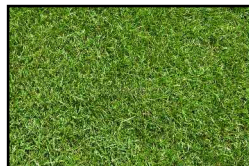

Piazzole autocaravan e spazi relax di pertinenza delle medesime  
 ERBA NATURALE



Area piscina  
 TAVOLATO DI LEGNO  
 Finitura scura


**VERDE**



PIRACANTA (Pyracantha)




1 TIGLIO COMUNE (Tilia vulgaris)

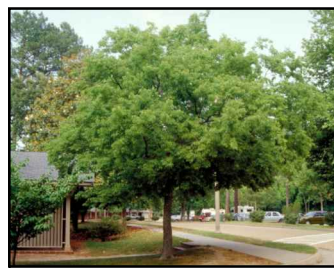

2 BAGOLARO (Celtis australis)



3 GELSO (Morus)

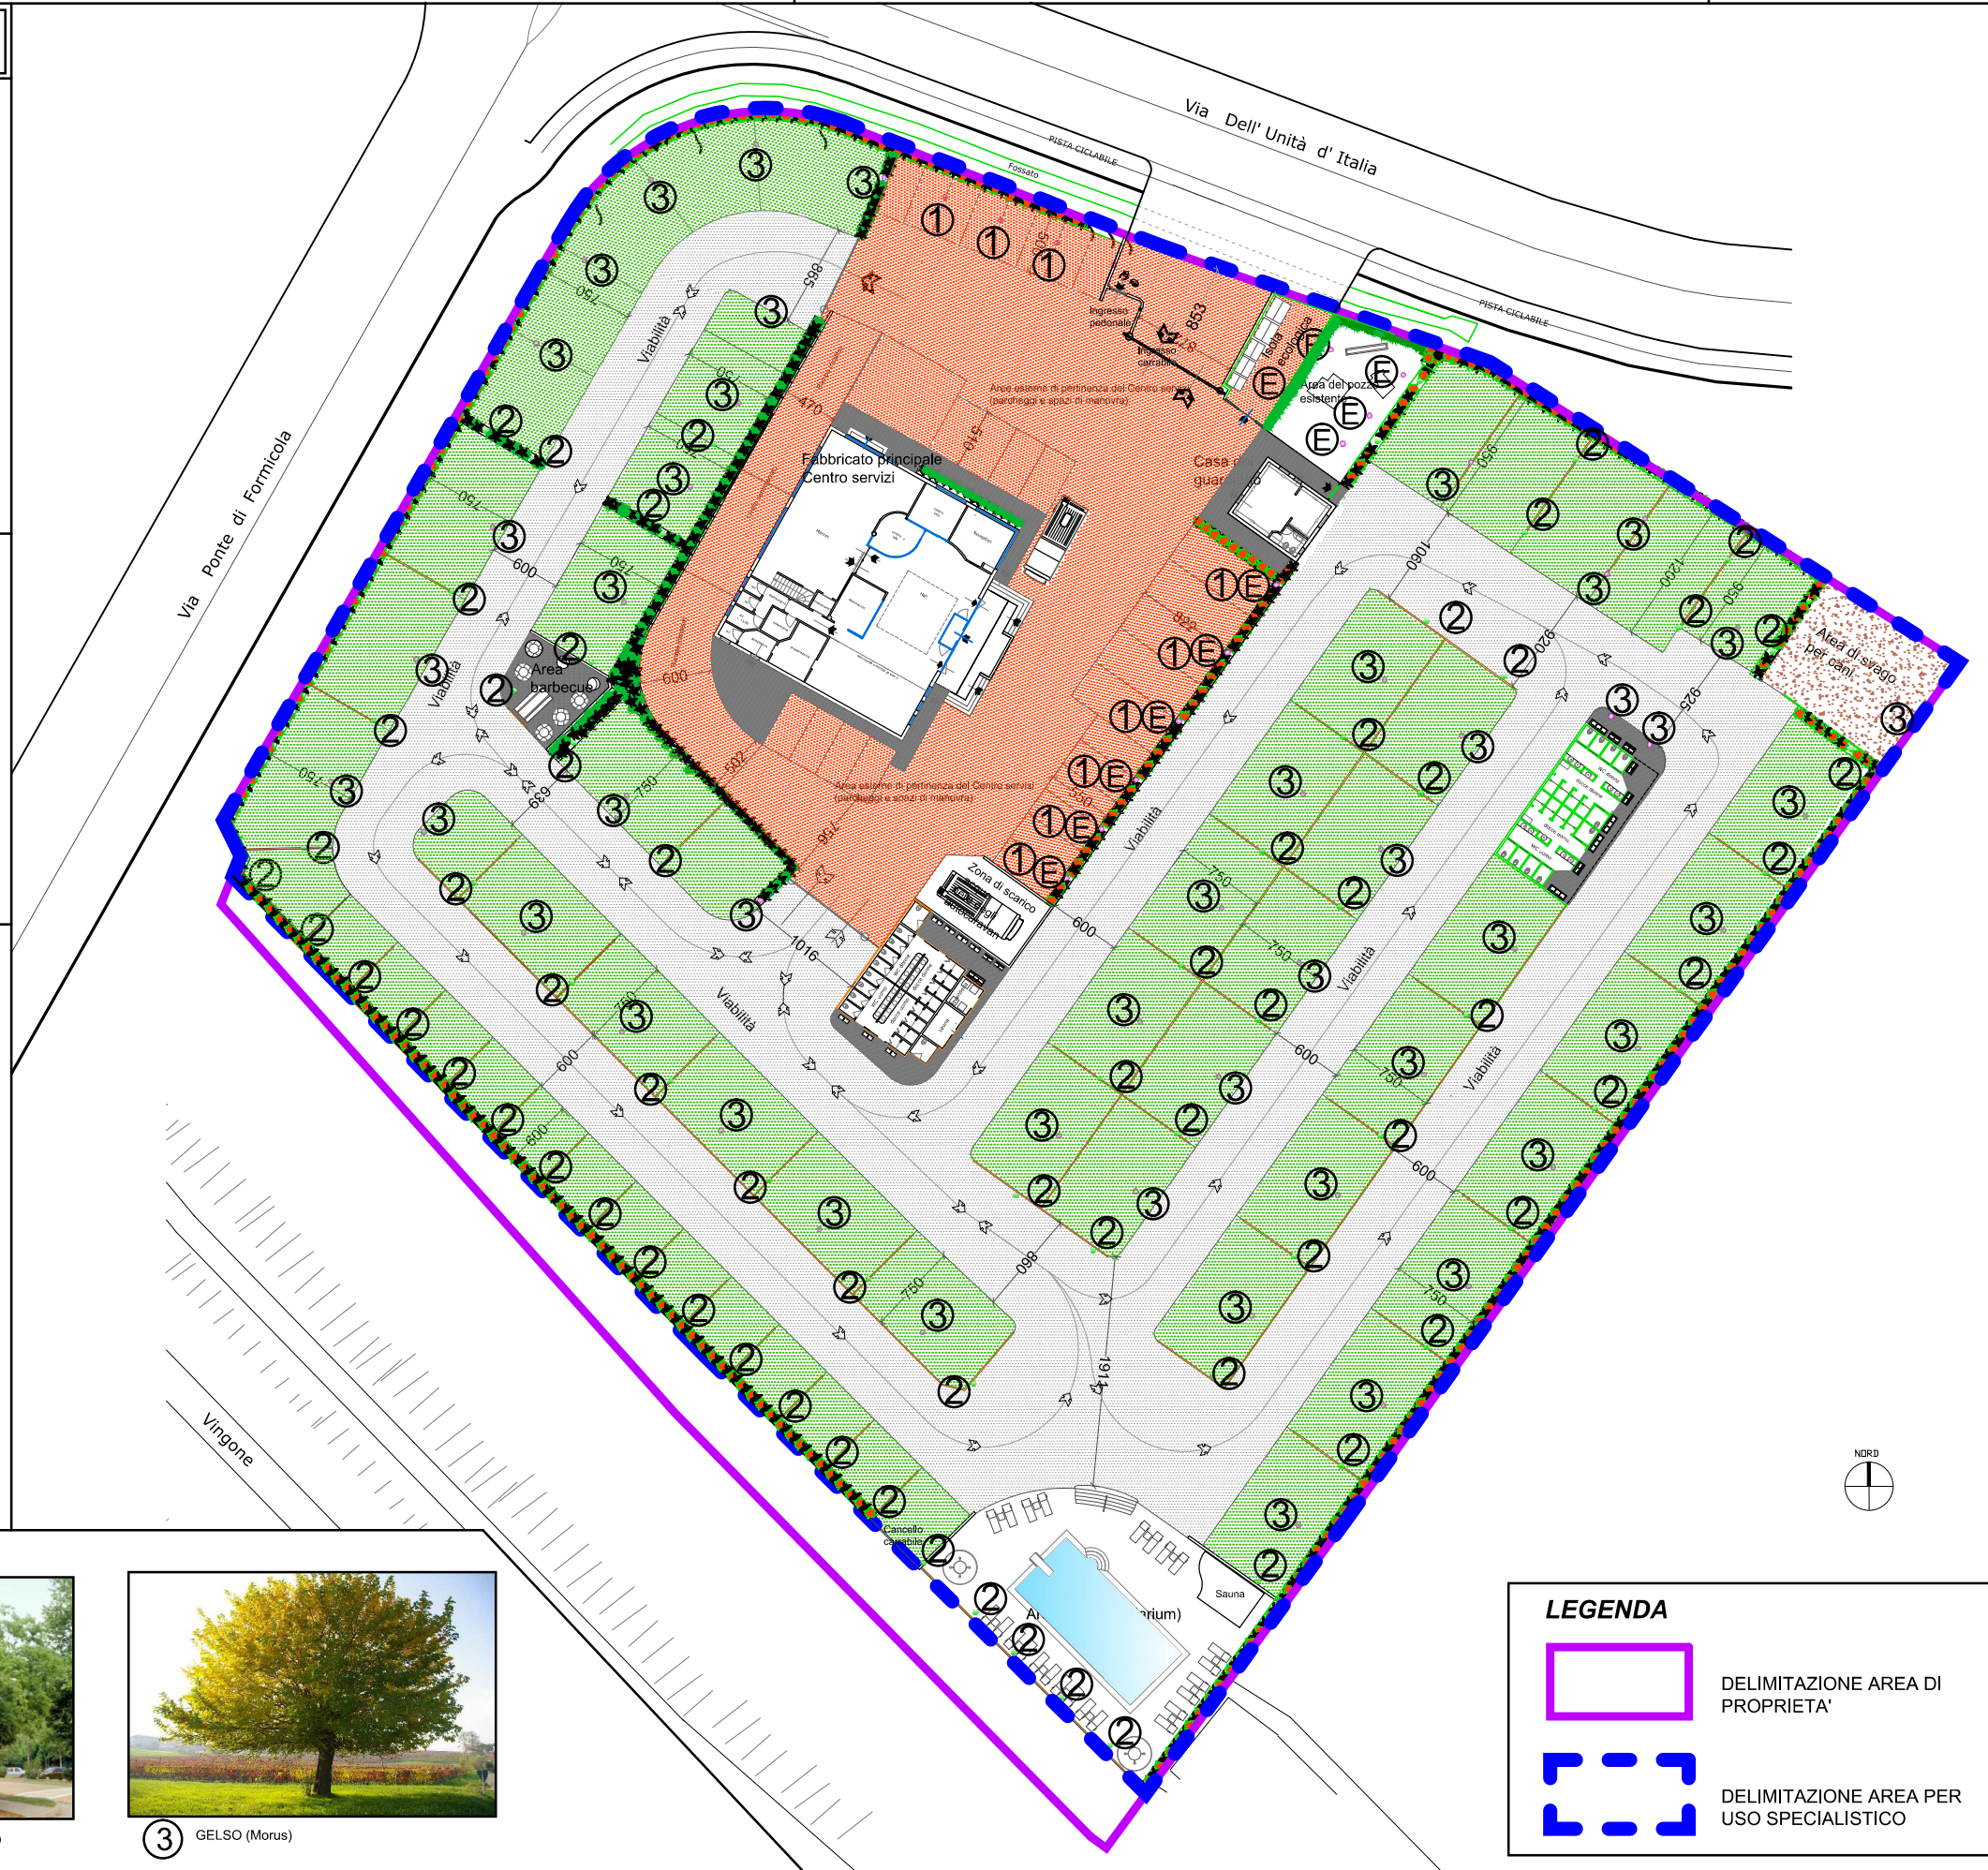

**LEGENDA**

DELIMITAZIONE AREA DI PROPRIETA'

DELIMITAZIONE AREA PER USO SPECIALISTICO