





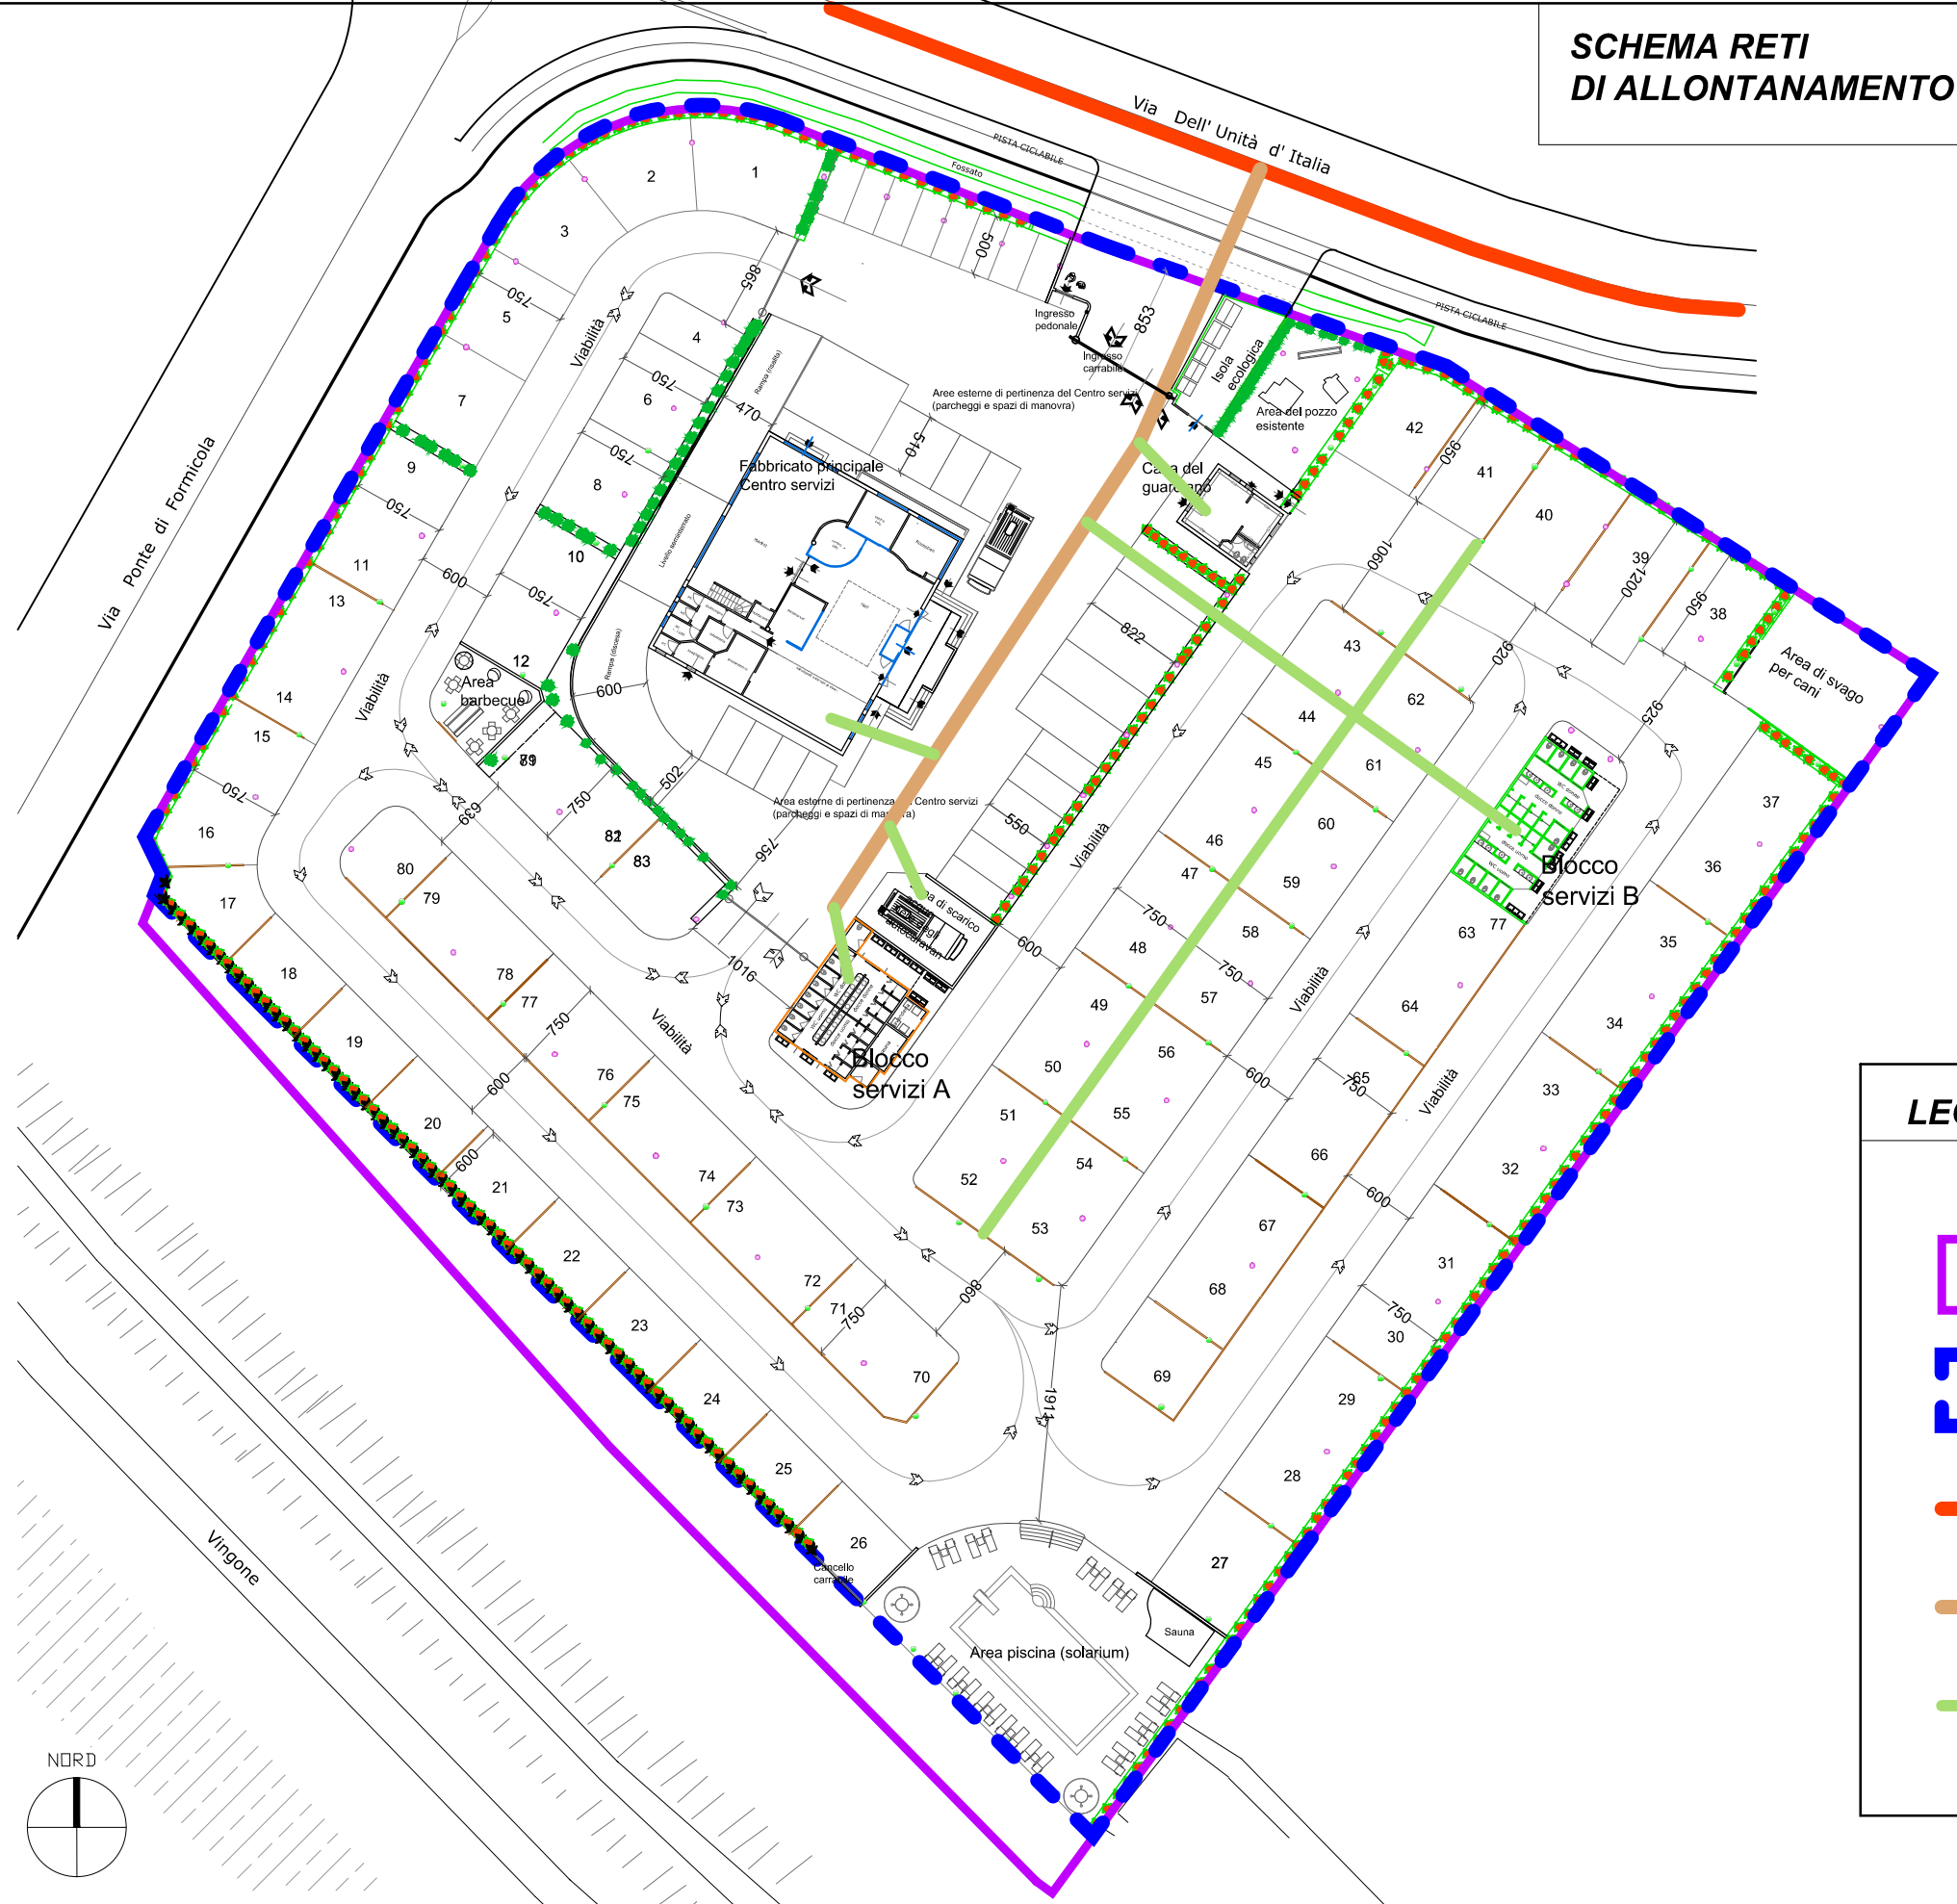


SCHEMA RETI DI ALLONTANAMENTO

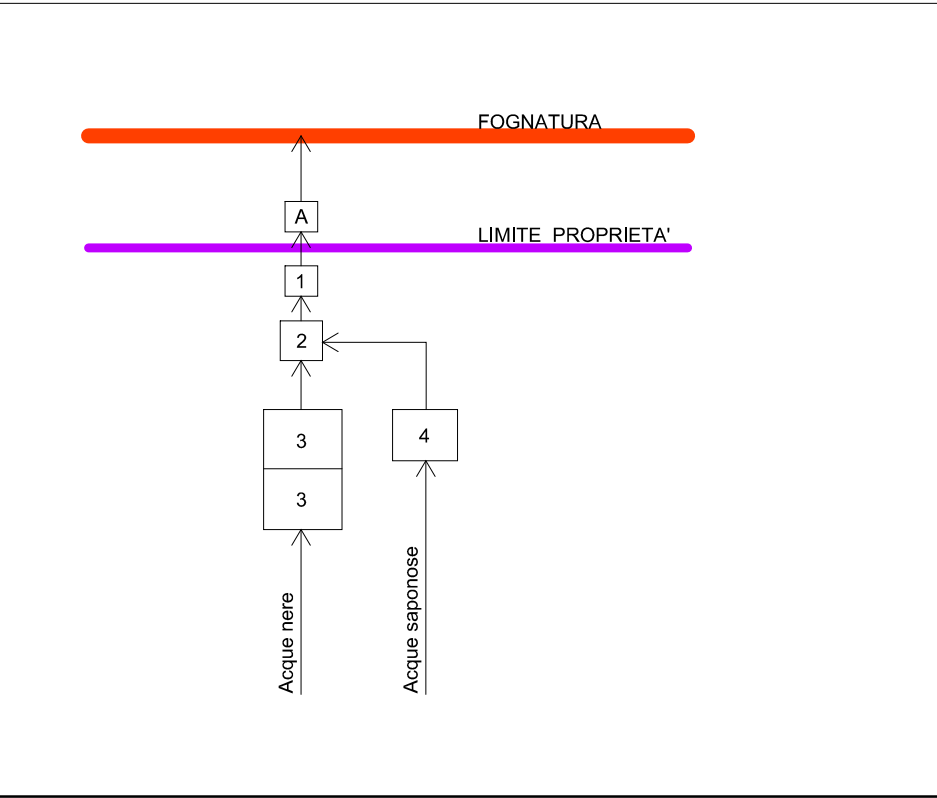

SCHEMA TIPO ALLACCIO FOGNATURA



LEGENDA

- | | | | |
|---|---|---|---|
|  | DELIMITAZIONE AREA DI PROPRIETA' | A | POZZETTO DI CONSEGNA |
|  | DELIMITAZIONE AREA PER USO SPECIALISTICO | 1 | POZZETTO DI ISPEZIONE SIFONATO |
|  | RETE FOGNATURA PUBBLICA | 2 | POZZETTO DI RACCORDO |
|  | DORSALE PRINCIPALE INTERNA AL COMPARTO | 3 | FOSSA BIOLOGICA BICAMERALE (Min. 3,00 mc) |
|  | ALLACCI ALLA DORSALE PRINCIPALE INTERNA AL COMPARTO | 4 | DEGRASSATORE (Min. 1,00 mc) |

