



pianta piano terra


Superficie edificata (SE): 18,00 mt. x 20,00 mt. = 360,00 mq

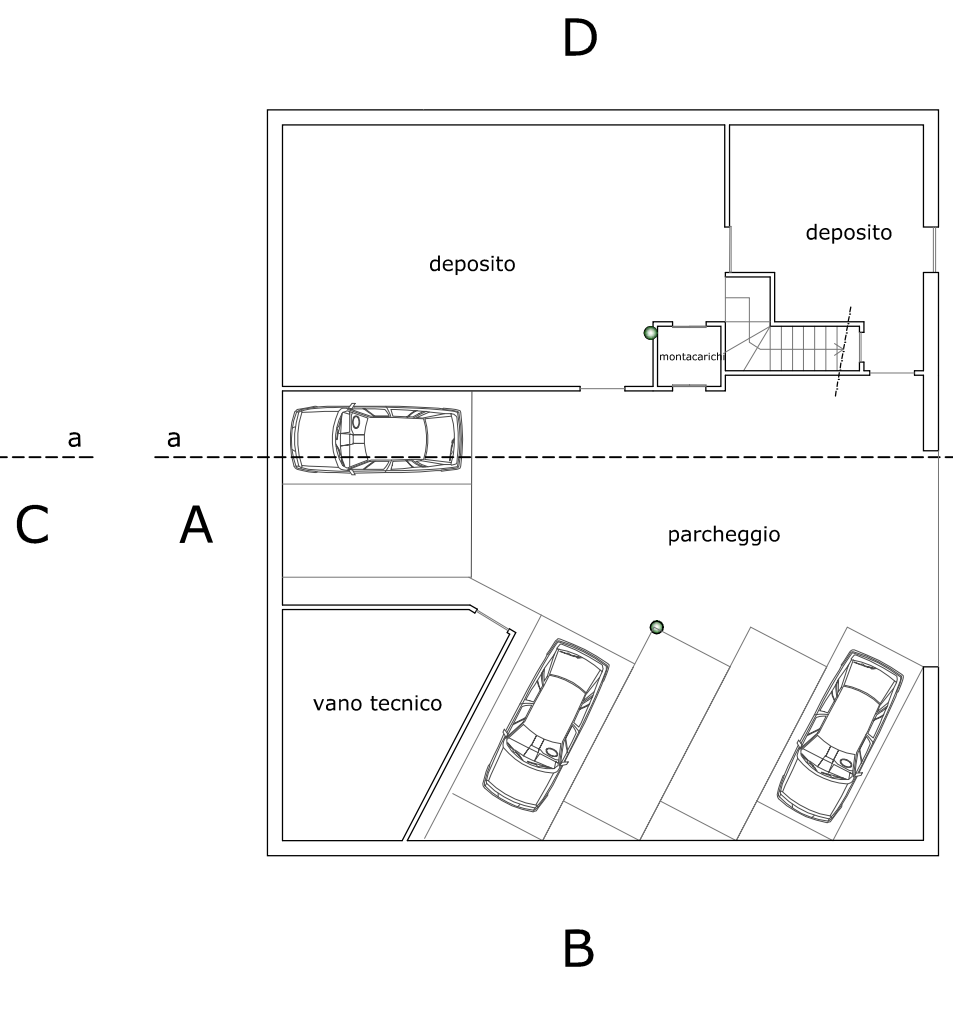

pianta piano seminterrato

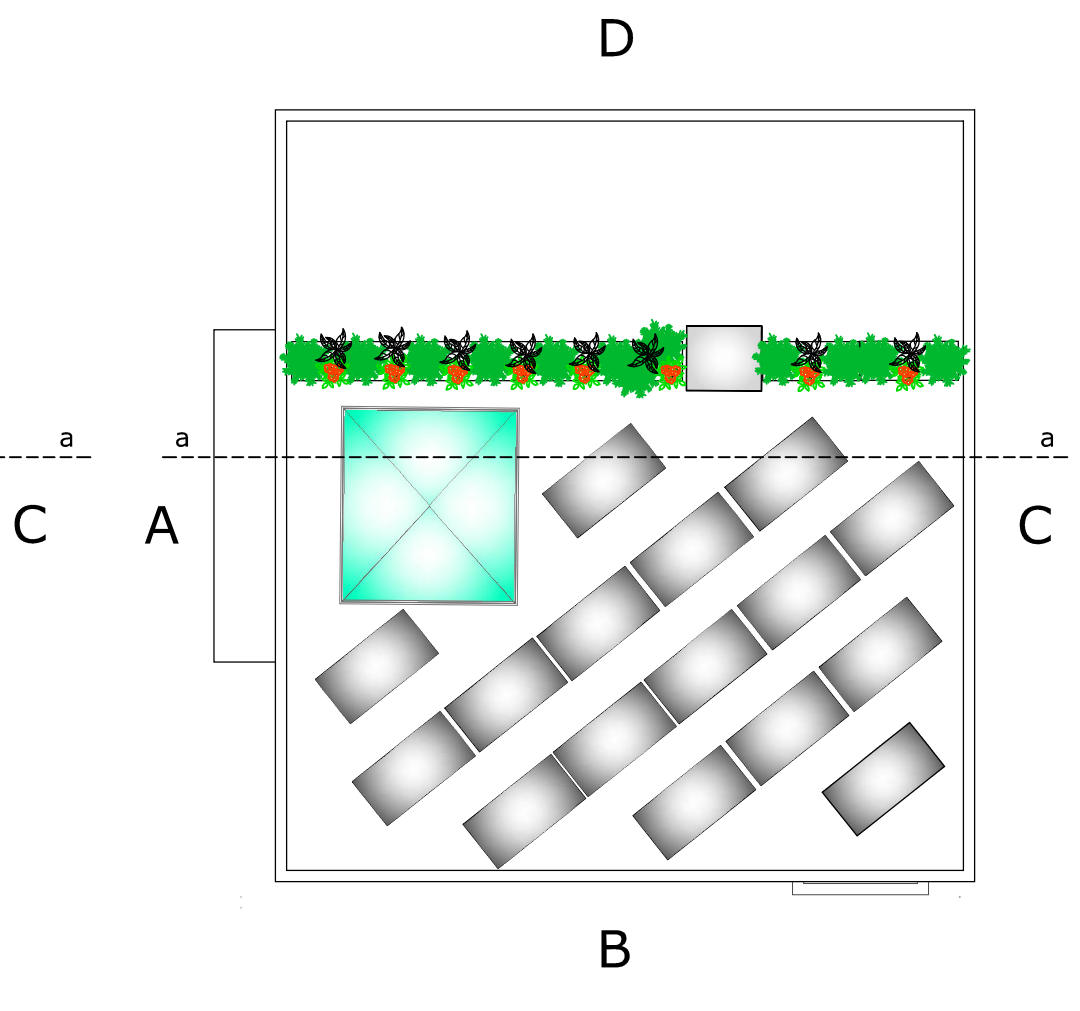

pianta copertura

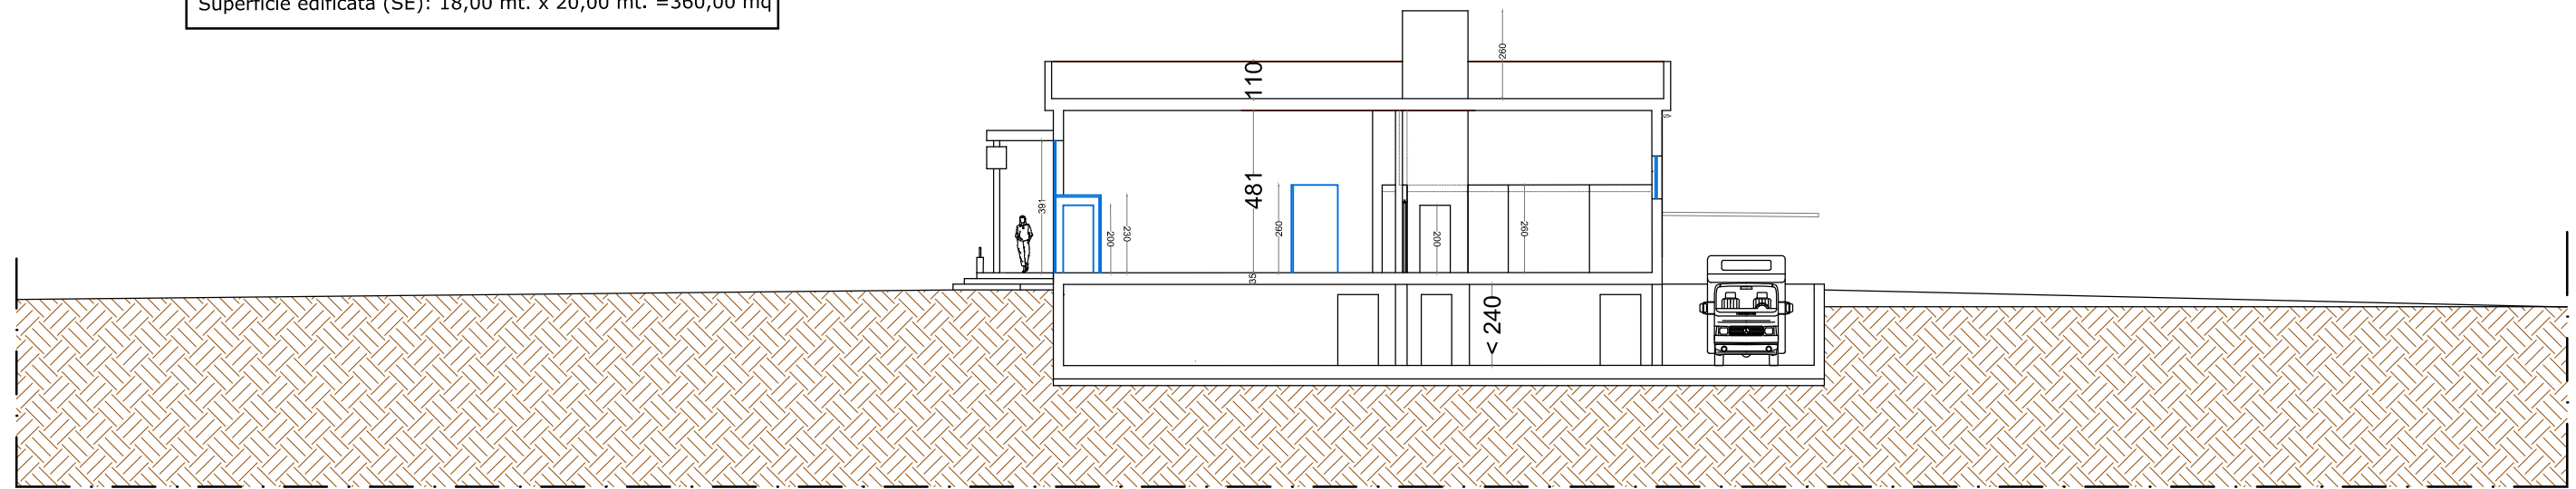

Sezione aa