

REALIZZAZIONE DI AREA ATTREZZATA PER AUTOCARAVAN


Ubicazione: **Viale Dell'Unità d'Italia, Scandicci (FI) - Loc. Ponte di Formicola**
 Committente: **Bieffe Srl - Unipersonale**
 Progettista: **Arch. Filippo Bacci** Collaborazione: **Prof. Roberto Bacci**

Oggetto: **PROGETTO UNITARIO**
Porzione di planimetria generale
Prospetto fronte strada (via Dell'Unità d'Italia)


Scala: 1:600


Tavola: **8** PU

Data: 14/12/2022

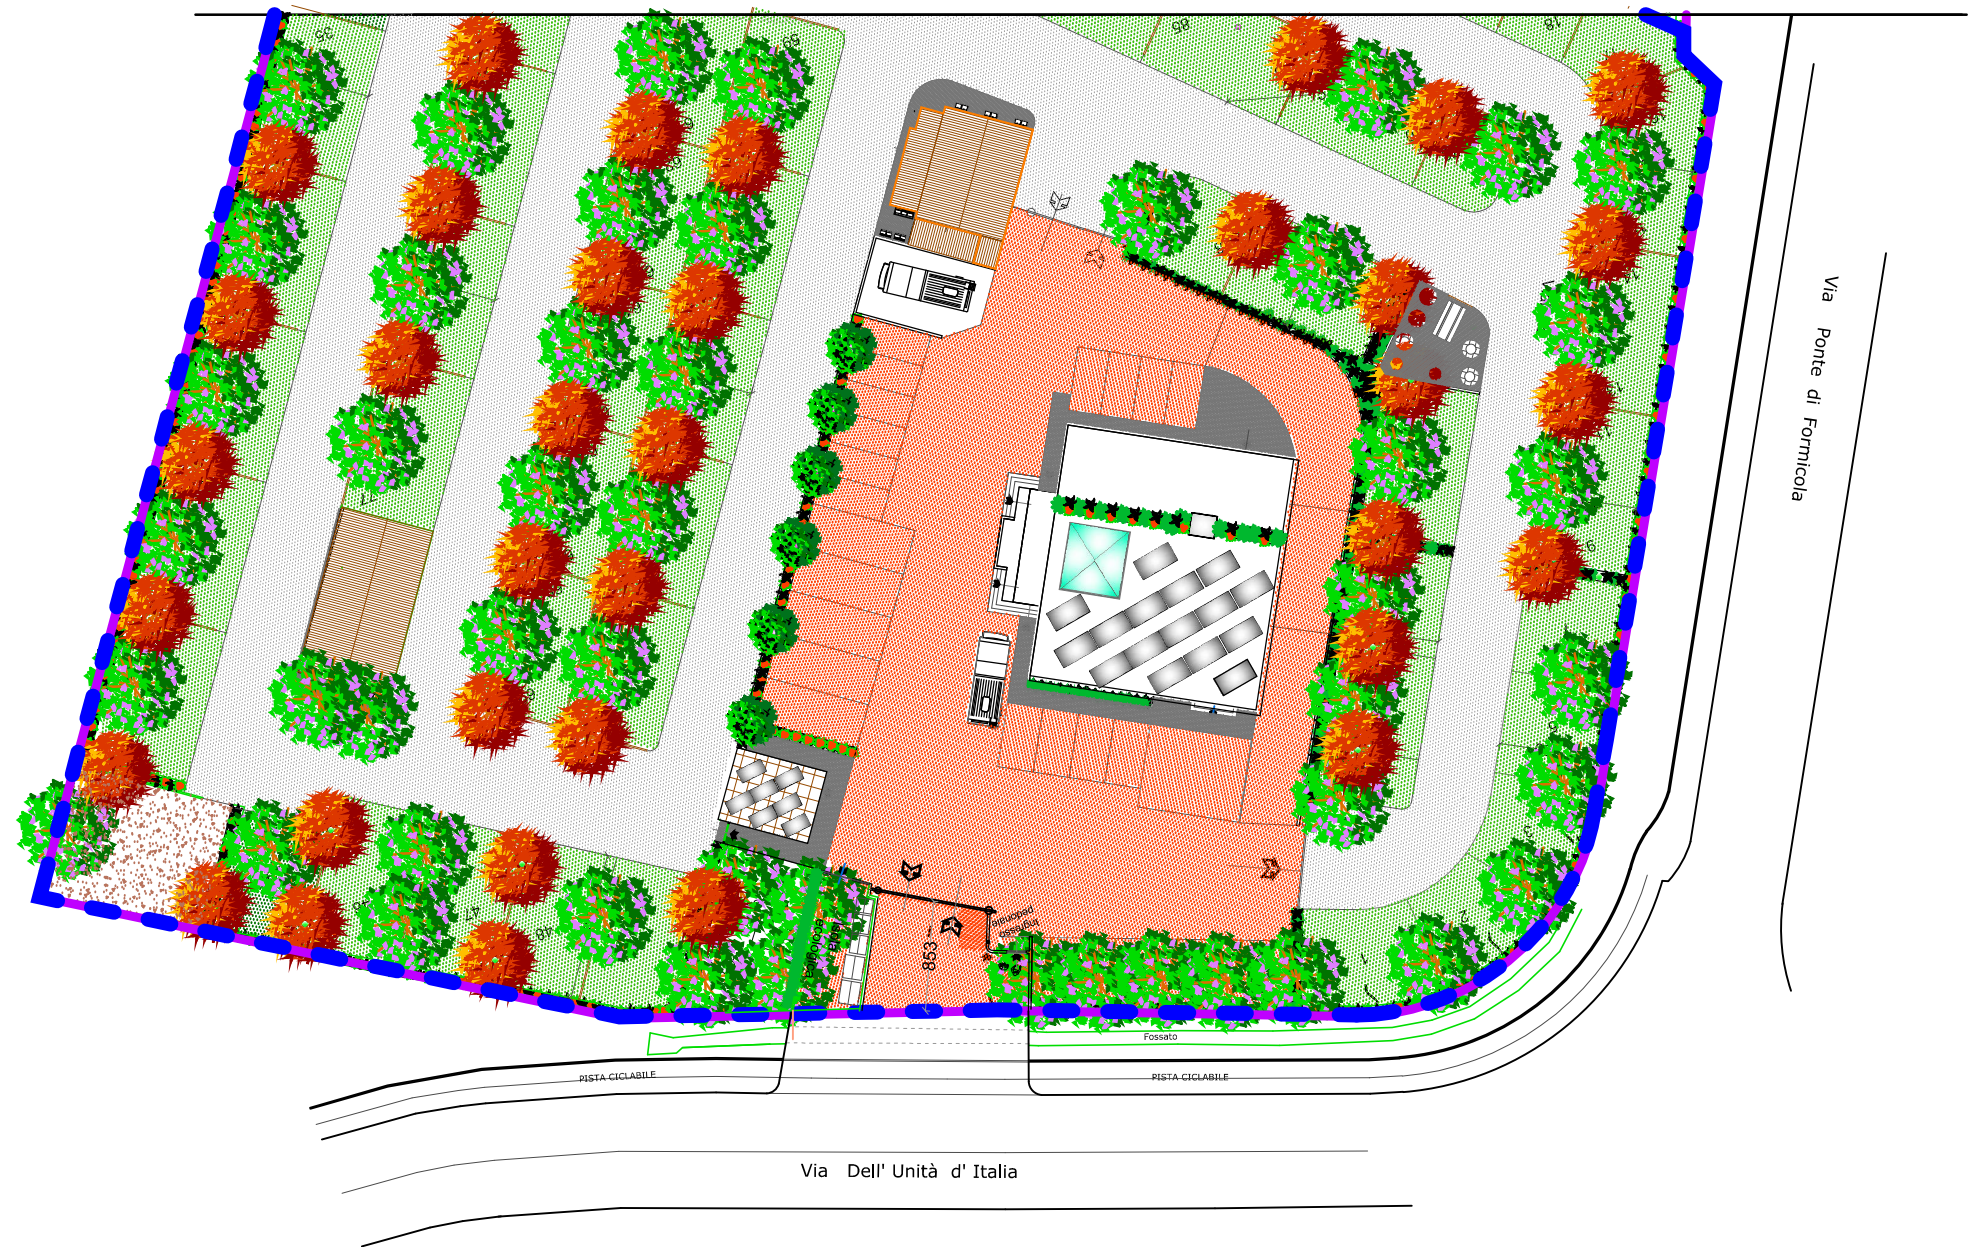

LEGENDA

 DELIMITAZIONE AREA DI PROPRIETA'

 DELIMITAZIONE AREA PER USO SPECIALISTICO

