

**REALIZZAZIONE DI AREA ATTREZZATA PER AUTOCARAVAN**

Ubicazione: **Viale Dell'Unità d'Italia, Scandicci (FI) - Loc. Ponte di Formicola**  
 Committente: **Bieffe Srl - Unipersonale**  
 Progettista: **Arch. Filippo Bacchi** Collaborazione: **Prof. Roberto Bacchi**


Oggetto: **PROGETTO UNITARIO**

**Sovrapposizione planimetria generale  
 su foto aerea**


Scala: 1:1000

Tavola: **9** PU

Data: 14/12/2022

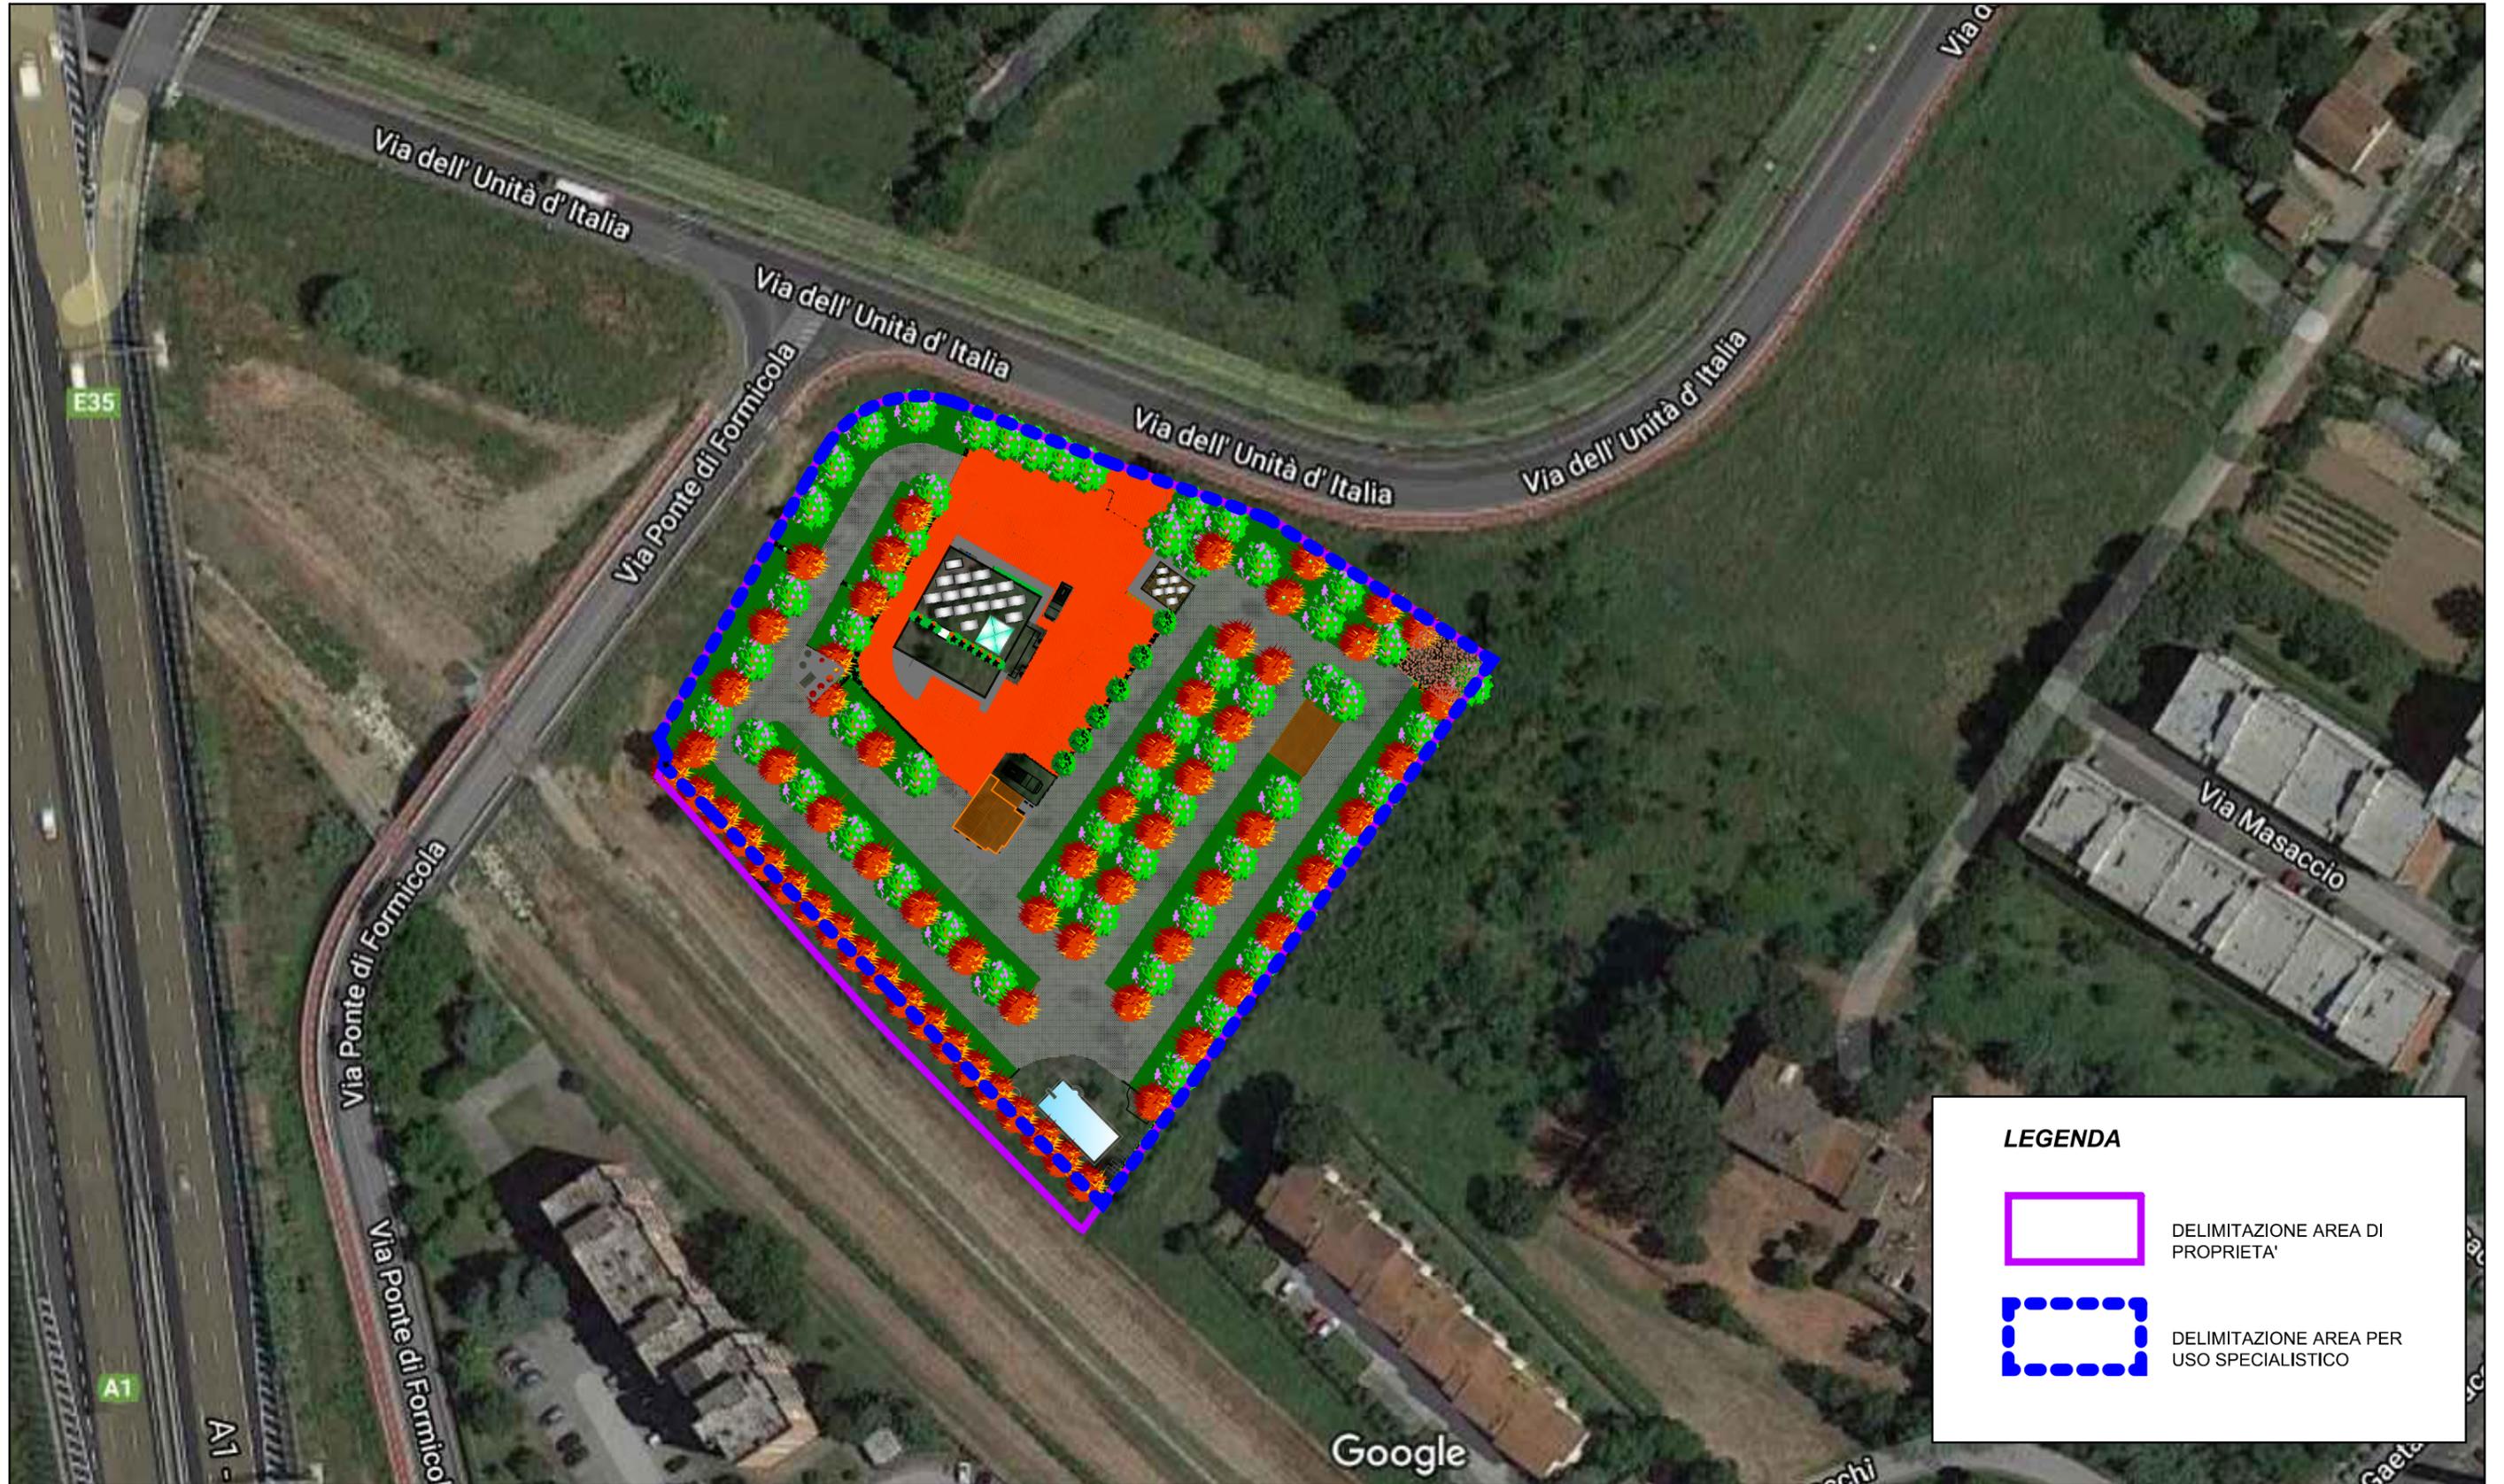

**LEGENDA**

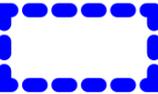	DELIMITAZIONE AREA DI PROPRIETA'
	DELIMITAZIONE AREA PER USO SPECIALISTICO