

COMUNE DI SCANDICCI
AREA DI RIQUALIFICAZIONE RQ08c
Integrazione residenziale
Via del Pellicino – Badia a Settimo

PROPRIETA' :
DELEGA PER FIRMA DIGITALE
PELLICINO S.R.L.

PROGETTO: Studio Tecnico Associato Turchi

Dott. Arch. Mauro Turchi

Dott. Arch. Lisa Turchi

Documento informatico firmato digitalmente
di sensi e per gli effetti del DPR 28/12/2000
n.445 e Dlgs 7/03/2005 n.82 e norme collegiate

ANALISI GEOLOGICA: Dott. Giuseppe Copparelli


TAVOLA
05

SCALA 1:200




STATO DI RILEVO
PLANIMETRIA – SEZIONI


AGOSTO 2020

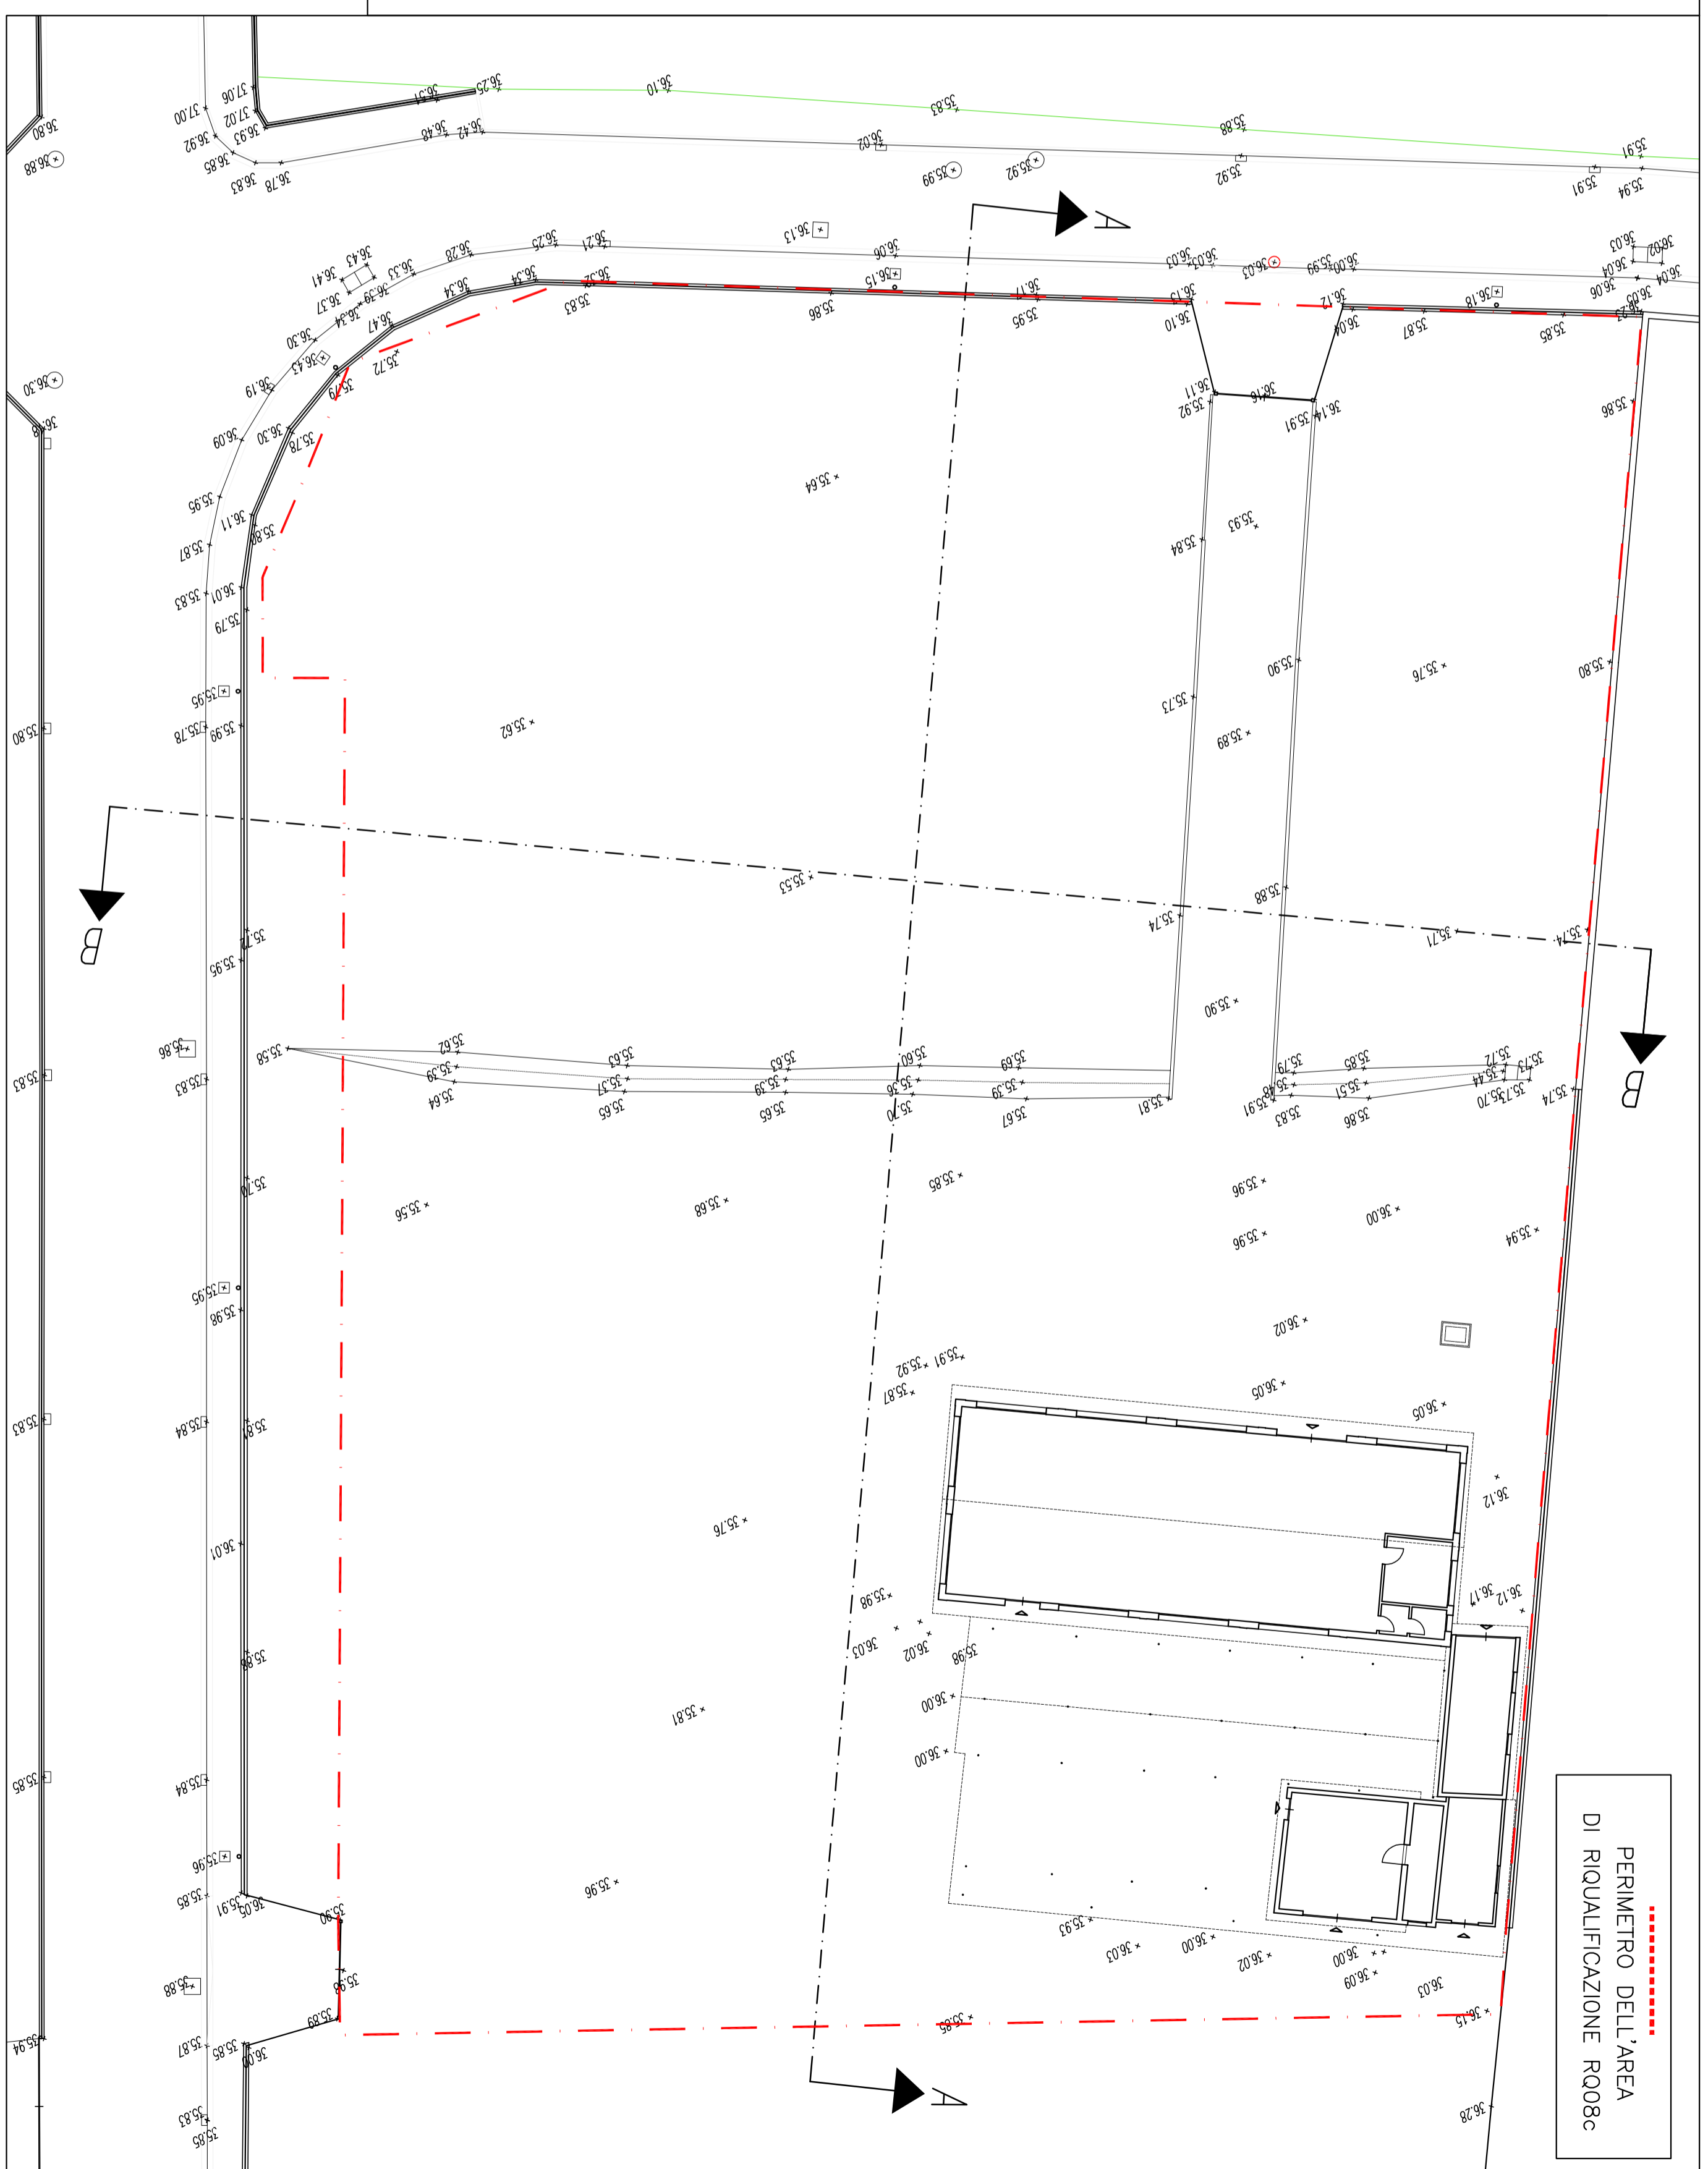

PERIMETRO DELL'AREA
DI RIQUALIFICAZIONE RQ08c

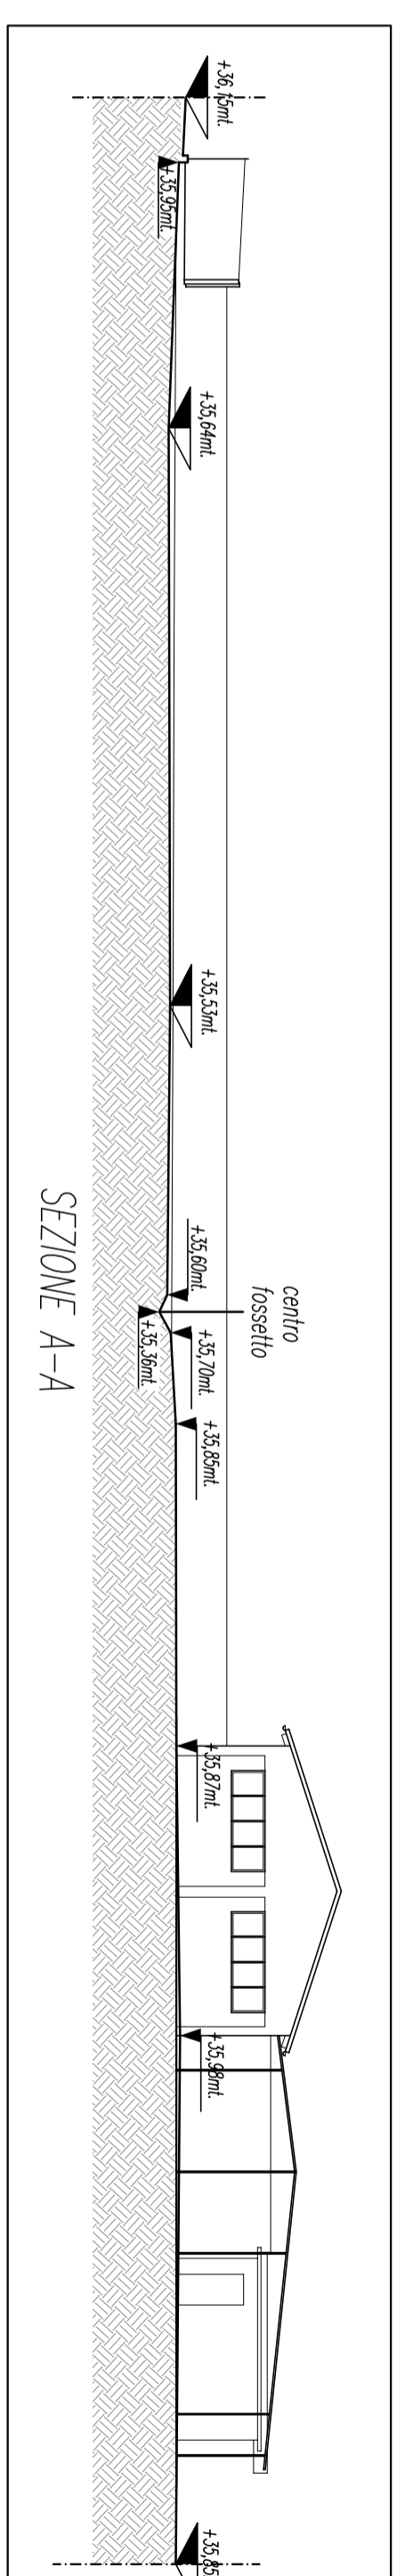

SEZIONE A-A

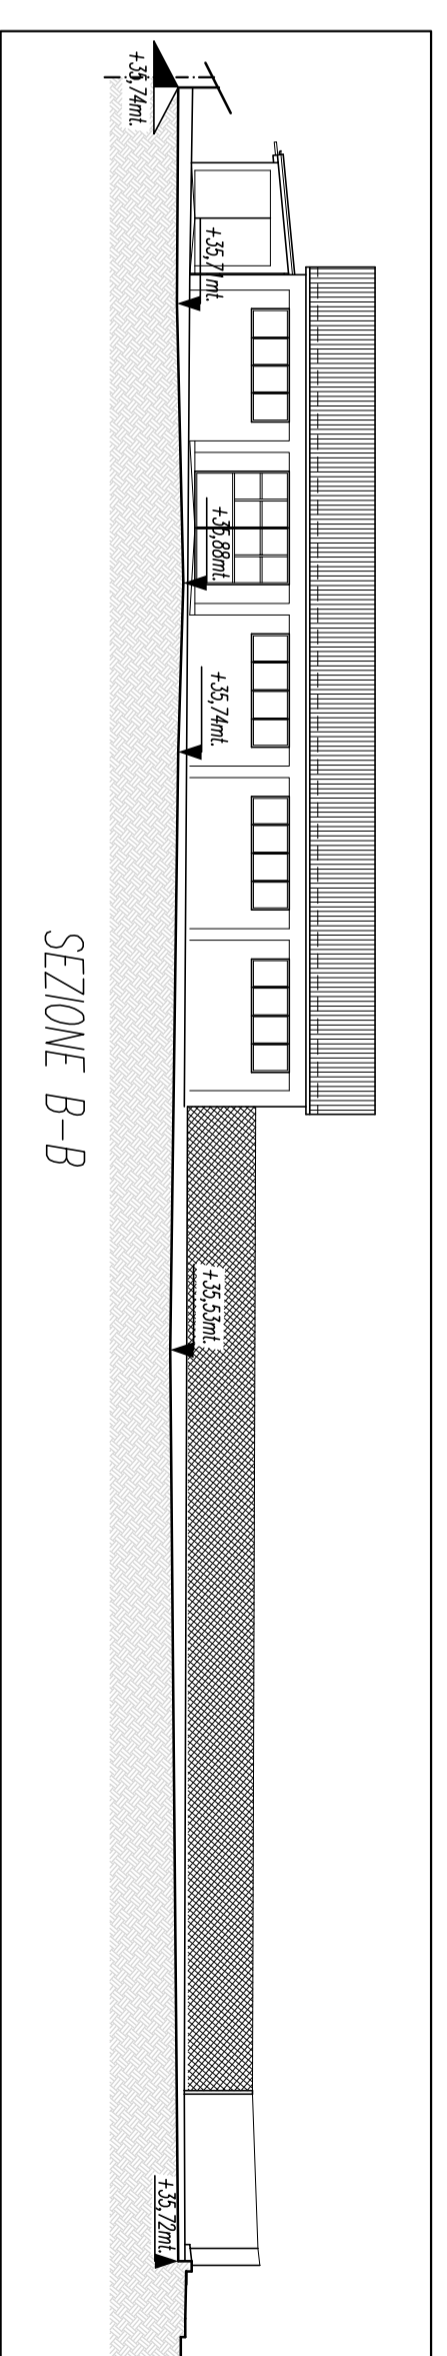

SEZIONE B-B