COMUNE DI SCANDICCI

AREA DI RIQUALIFICAZIONE RQ08c

Integrazione residenziale

Via del Pellicino – Badia a Settimo

PROPRIETA' :

PELLICINO S.R.L. DELEGA PER FIRMA DIGITALE

PROGETTO: Studio Tecnico Associato Turchi

Dott. Arch. Mauro Turchi

Dott. Arch. Lisa Turchi

Documento informatico firmato digitalmente ai sensi e per gli effetti del DPR 28/12/2000 n.445 e D.Lgs 7/03/2005 n.82 e norme collegate

ANALISI GEOLOGICA: Dott. Giuseppe Capparelli

TAVOLA 07

SCALA 1:200

STATO DI PROGETTO

PLANIMETRIA GENERALE SEZIONI A–A B–B

SISTEMAZIONE A VERDE

AGOSTO 2020

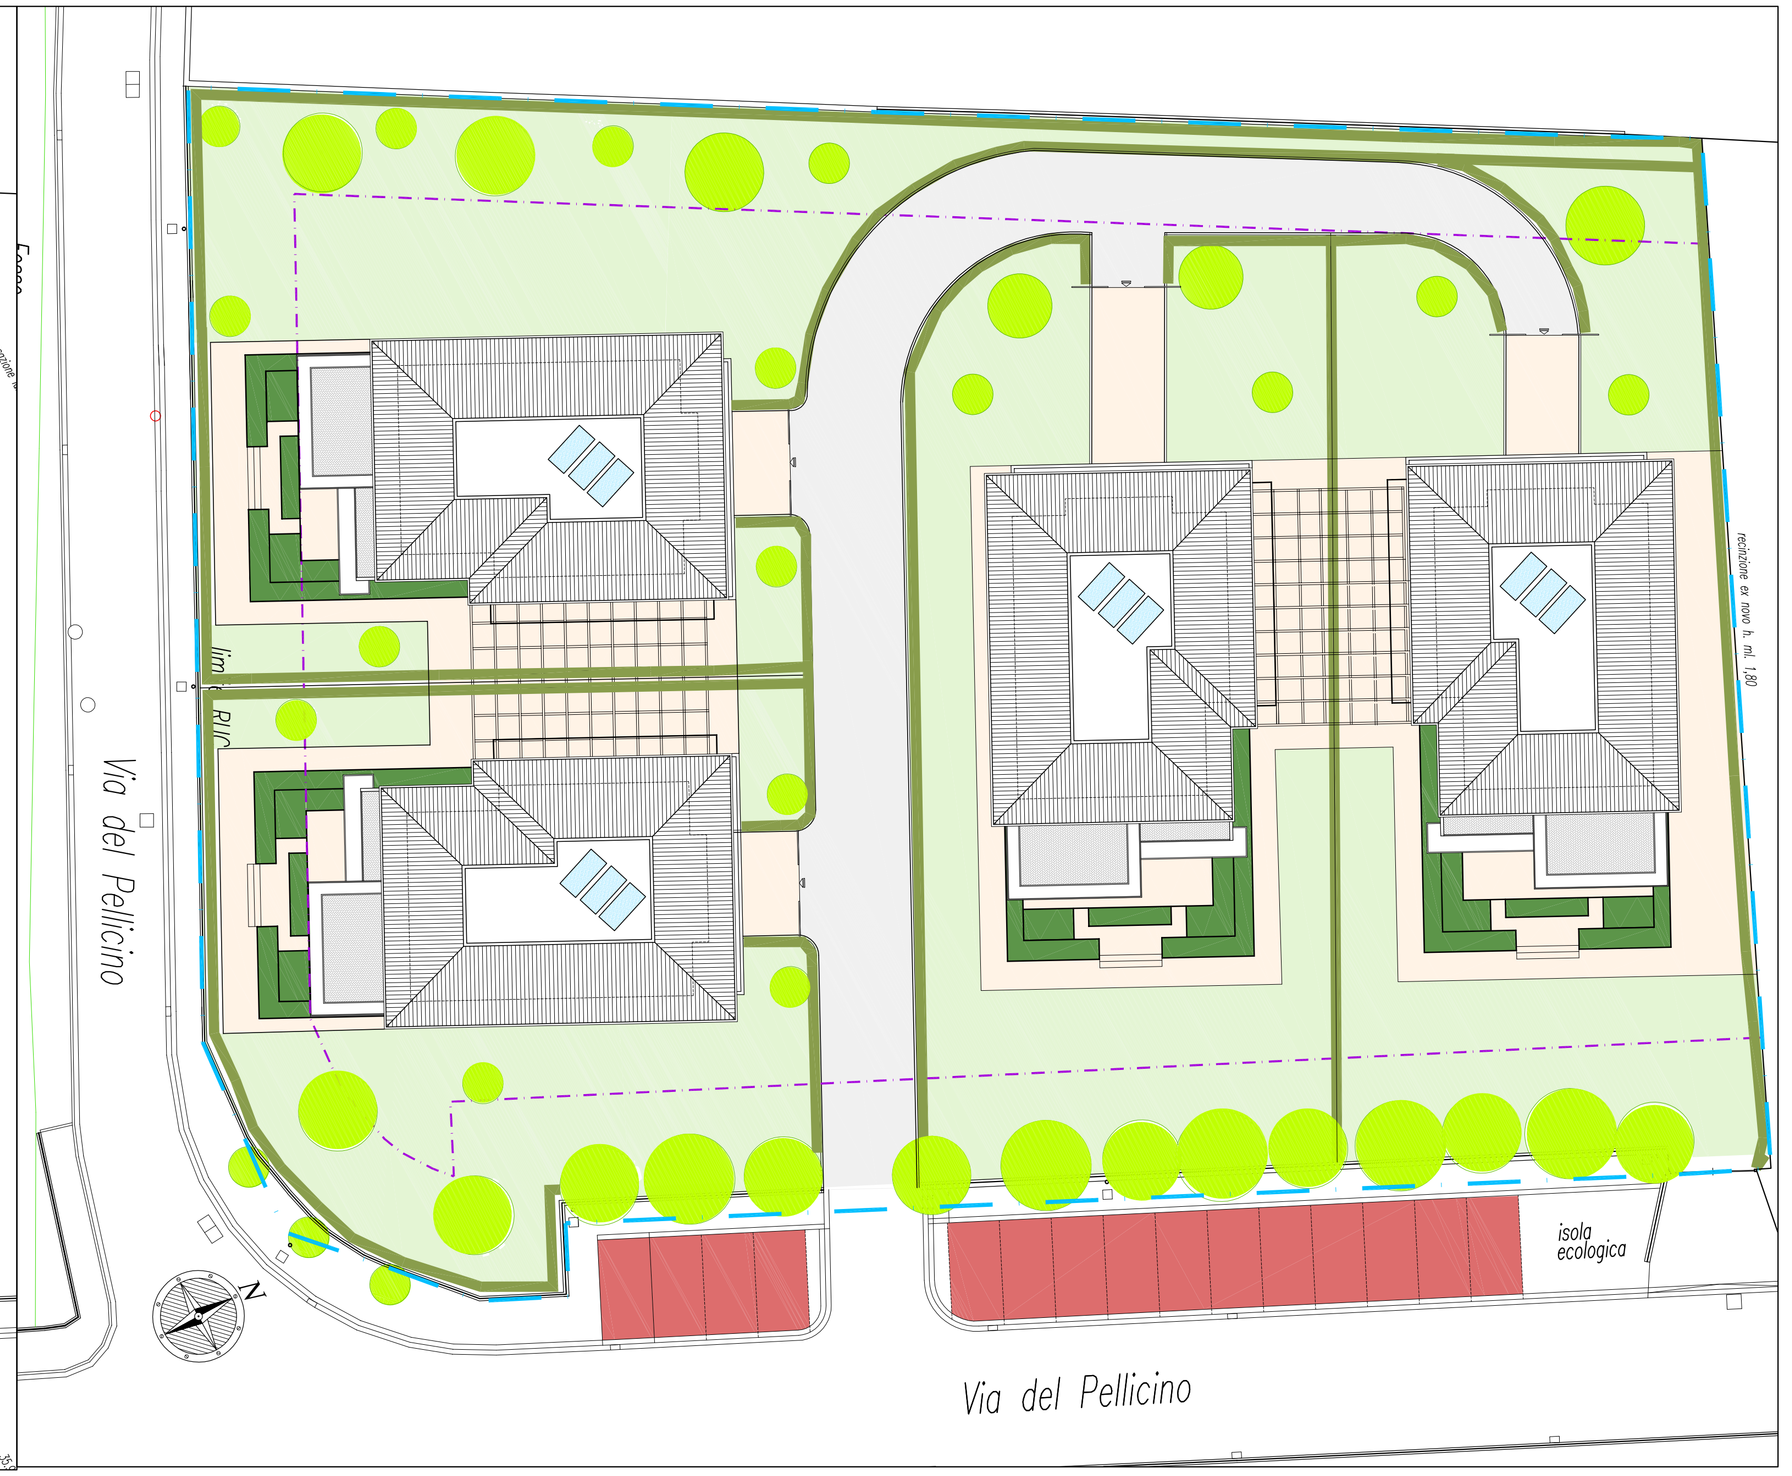

Prospetto Frontale – lungo Via del Pellicino – Sezione AA

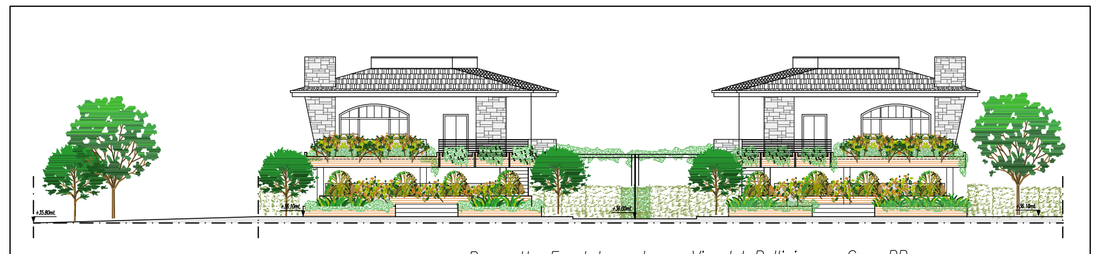

Prospetto Frontale – lungo Via del Pellicino – Sez. BB

LEGENDA PIANTAGIONI	sm - **SIEPI MISTE**
ALBERI	*Abelia x grandiflora*
Ac - *Acer campestre*	*Calycanthus praecox*
Ap - *Acer platanoides*	*Ceratostigma plumbaginoides*
Fo - *Fraxinus ornus*	*Cotoneaster lacteus*
Fe - *Fraxinus excelsior*	*Cotoneaster "Coral Beauty"*
ALBERI DA FIORE	*Crataegus oxiacantha, C. monogyna*
Pp - *Prunus persica* "Prince Charming"	*Eleagnus x ebbingei*
Ps - *Prunus serrulata* "Amanogawa"	*Laurus nobilis*
r - **RAMPICANTI**	*Prunus spinosa*
Lonicera caprifolium	*Rosmarinus officinalis*
Rinchospermum jasminoides	*Rosmarinus officinalis* "Prostratus"
Rosa "Mermaid"	*Syringa vulgaris*
	Viburnum opulus
	Viburnum tinus
	Teucrium fruticans
	vf- *VASCHE-FIORIERE*
	Rosmarinus officinalis
	Lavandula spica
	Santolina
	Mahonia japonica
	Ginestra
	Salvia russa -Perovskia
	Salvia officinalis

LEGENDA

- 5mt DISTANZA DAL CONFINE
- PERIMETRO DELL'AREA DI RIQUALIFICAZINE RQ08c
- 10mt FASCIA DI RISPETTO R.D. 523/1904 Fosso Dogaione

LEGENDA

- VERDE PRIVATO
- SIEPI – ARBUSTI
- VIALETTI DI ACCESSO PRIVATI PEDONALI E CARRABILI
- POSTI AUTO PUBBLICI
- VIABILITA' CARRABILE INTERNA CONDOMINIALE
- PANNELLI SOLARI – FOTOVOLTAICO