

**COMUNE DI SCANDICCI**  
**AREA DI RIQUALIFICAZIONE RQ08c**  
 Integrazione residenziale  
 Via del Pellicino – Badia a Settimo

PROPRIETA' :  
 DELEGA PER FIRMA DIGITALE  
 PELLICINO S.R.L.

PROGETTO: Studio Tecnico Associato Turchi

Dott. Arch. Mauro Turchi

Dott. Arch. Lisa Turchi

Documento informatico firmato digitalmente  
 ai sensi e per gli effetti del DPR 28/12/2000  
 n.445 e Dlgs 7/03/2005 n.82 e norme collegate

ANALISI GEOLOGICA: Dott. Giuseppe Capparelli  
 ANALISI IDROLOGICA-IDRAULICA: Dott. Ing. Luca Rosadini



TAVOLA  
 13

SCALA 1:500  
 SCALA 1:200



INTERVENTI DI MITIGAZIONE  
 E SUPERAMENTO RISCHIO IDRAULICO

AGOSTO 2020

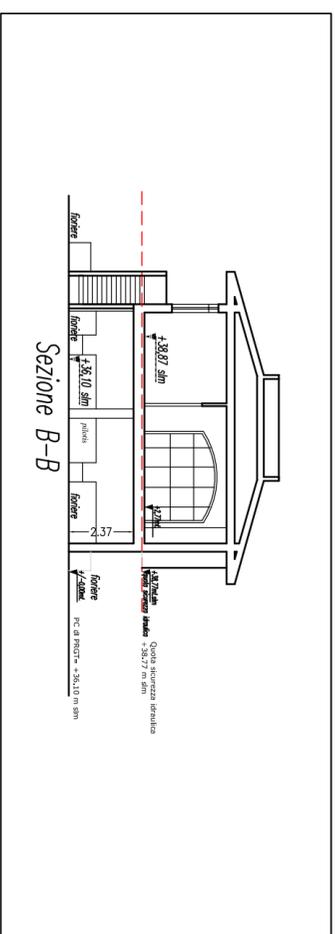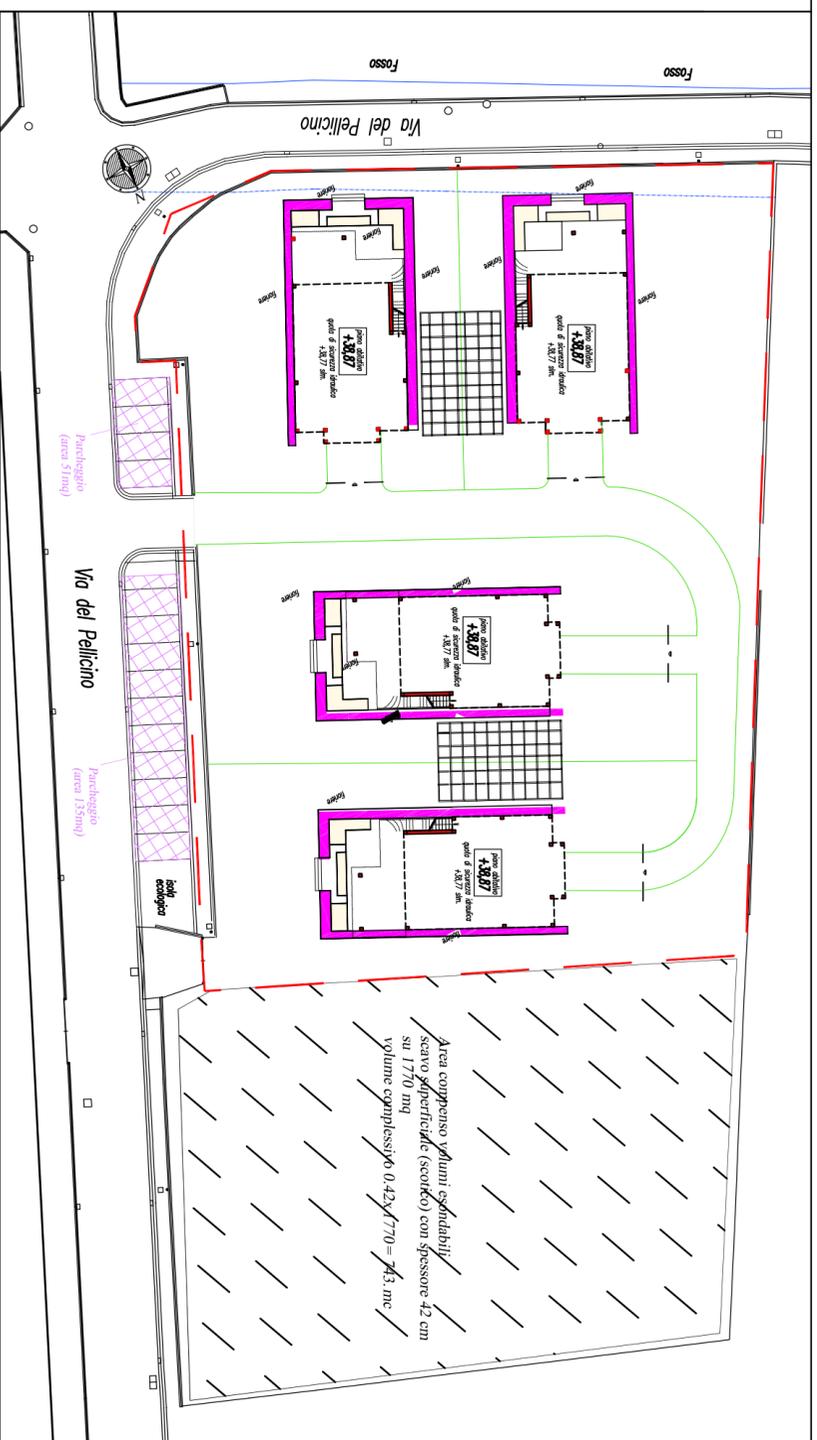

**LEGENDA**

	AREE OPACHE EDIFICI (SCALE E PILASTRI)		10m fascia di rispetto fosso dogazione R.D. 523/1904
	AREE OPACHE - FIORERE BASSE		SIEPE CON RETE A MAGLIA SCIOLTA
	PARCHEGGI A RASO		AREE OPACHE - FIORERE ALTE
	PERIMETRO SOLAI PIANO PRIMO		PERGOLATI IN LEGNO
	QUOTA DI PROGETTO 36.00		COMPENSO VOLUMI ESONDABILI