

COMUNE DI SCANDICCI  
AREA DI RIQUALIFICAZIONE RQ08c  
Integrazione residenziale  
Via del Pellicino – Badia a Settimo

PROPRIETA' :

PELLICINO S.R.L.

PROGETTO: Studio Tecnico Associato Turchi

Dott. Arch. Mauro Turchi

Dott. Arch. Lisa Turchi


Documento informatico firmato digitalmente  
ai sensi e per gli effetti del DPR 28/12/2000  
n.445 e Dlgs 7/03/2005 n.82 e norme collegiate

TAVOLA : 14 TAVOLA DI INQUADRAMENTO GENERALE DELLE  
OPERE DI URBANIZZAZIONE come da PROGETTO  
DEFINITIVO, approvato con D.G.C. n. 88 del  
05/06/2018




SCALA 1:5000  
SCALA 1:5000  
AGOSTO 2020

Documentazione fotografica dell'intorno

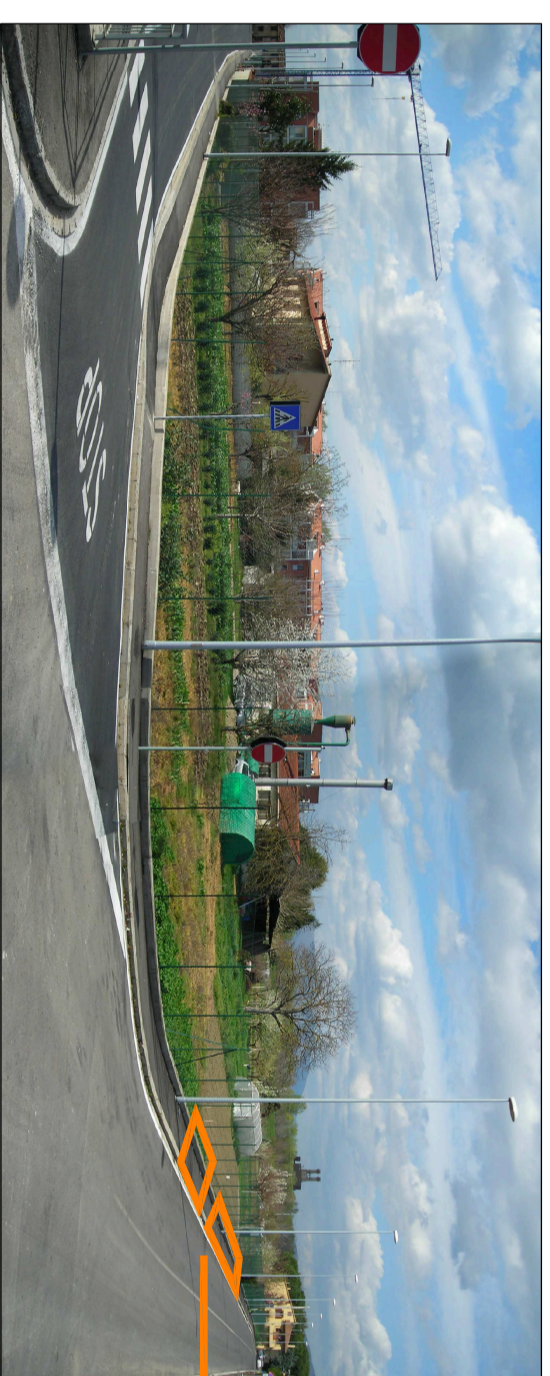

individuazione dello spazio per la realizzazione dei  
parcheggi pubblici

OPERA URB. I

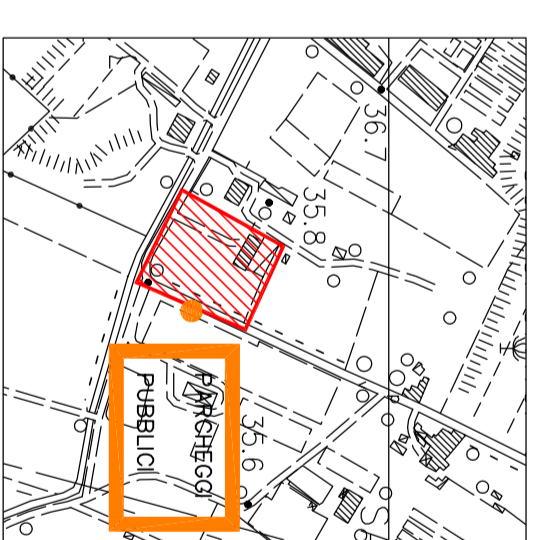

SCALA 1:5000



LEGENDA

- marciapiede
- parcheggi pubblici
- sistemazione ampliamento marciapiede  
con piantumazione specie arbustive del tipo  
"Abelia Grandiflora" con griglia di protezione

PERIMETRO DELL'AREA  
DI RIQUALIFICAZIONE RQ09c