



16

COMUNE DI SCANDICCI

AUDITORIUM DI CASELLINA

- SCUOLA MEDIA "E.FERMI", VIA R.LEONCAVALLO
- PROGETTO DI RISTRUTTURAZIONE ED ADEGUAMENTO FUNZIONALE

IL SINDACO




IL CAPO DELL'UFFICIO TECNICO
(Ing. Andrea Bacci)

PROGETTO :

UFFICIO TECNICO COMUNALE

TAV. N.	OGGETTO DELLA TAVOLA	SCALA
S.2	DISPOSIZIONE DEI POSTI A SEDERE (n.5 Soluzioni) PIANO TERRENO	1:200


SOLUZIONE n.1
posti a sedere n.268

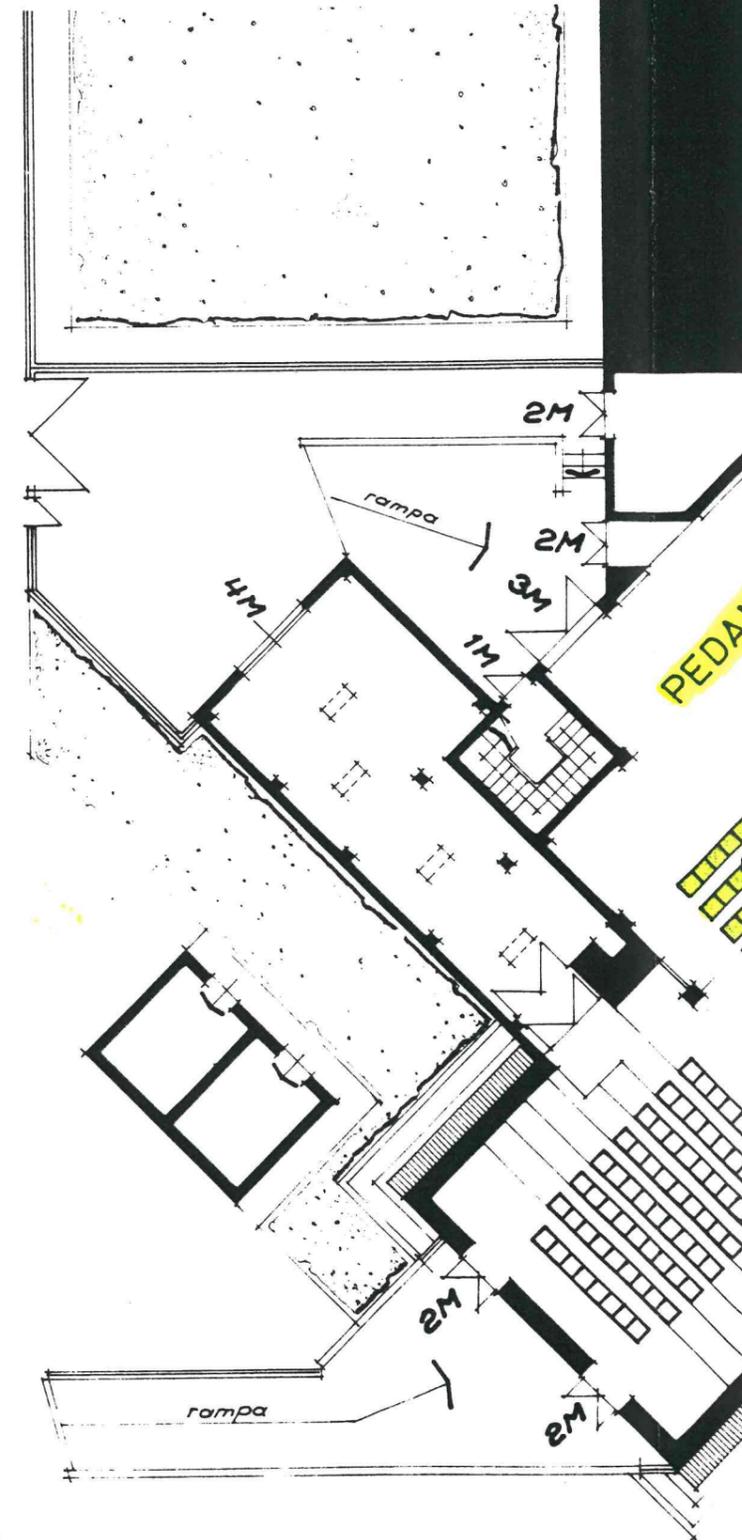

SOLUZIONE n. 1
posti a sedere n. 268



SOLUZIONE n. 2
posti a sedere n. 180

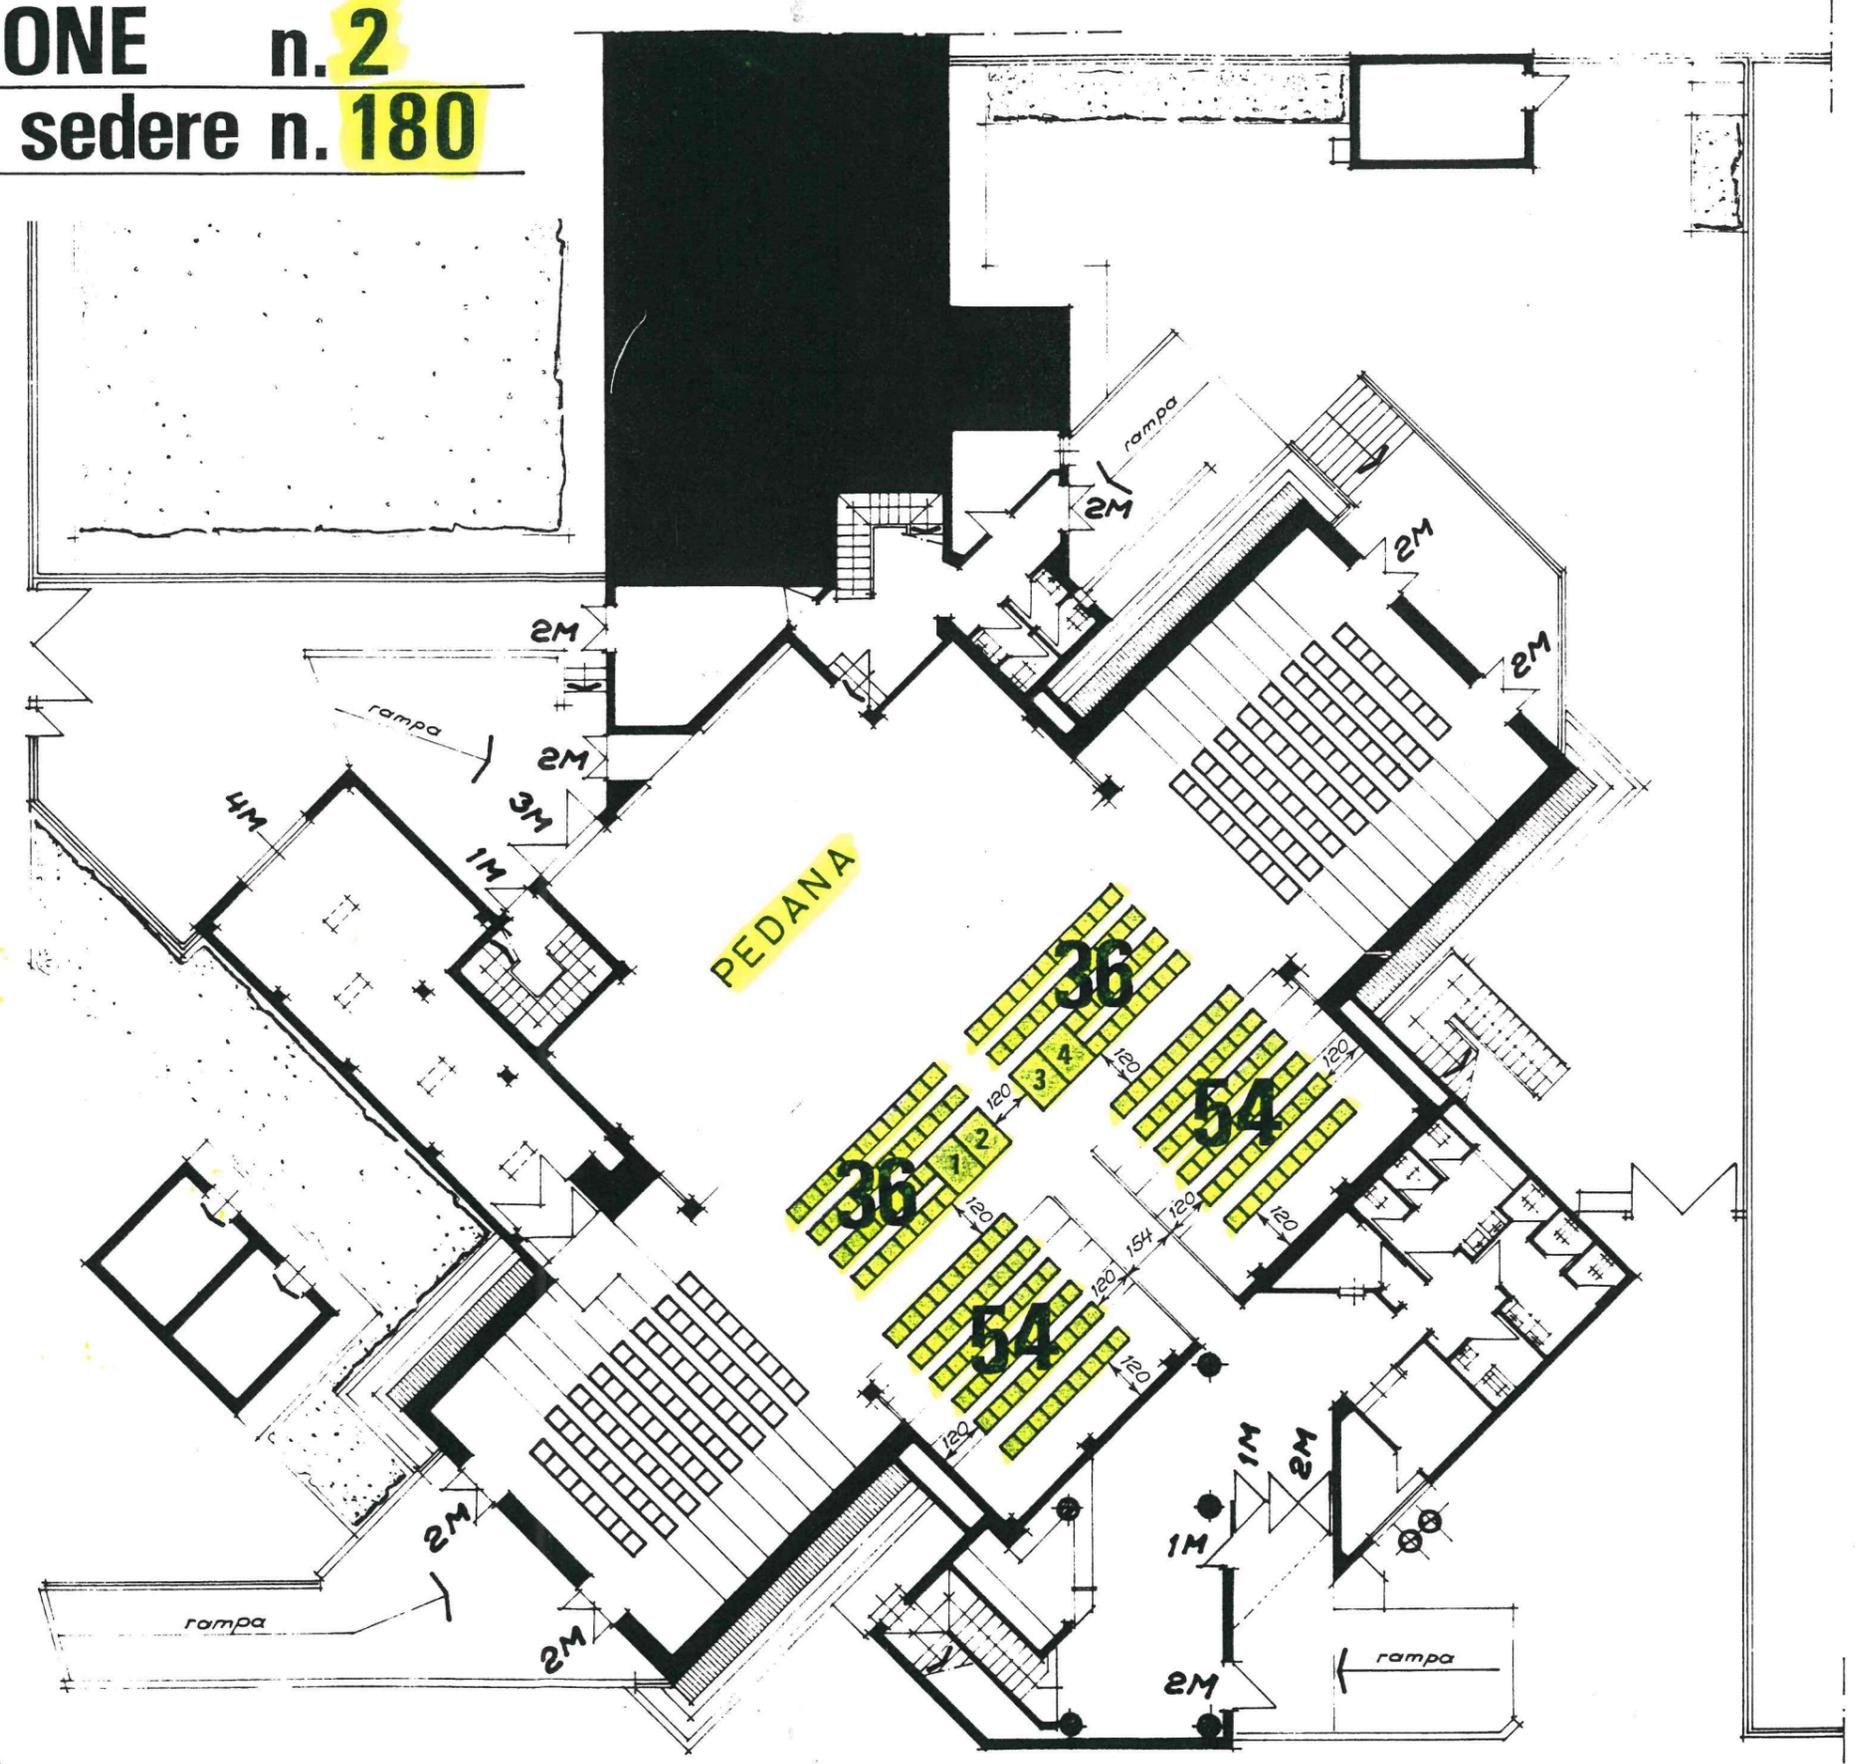

SOLUZIONE n. 3
posti a sedere n. 250



SOLUZIONE n. 4
posti a sedere n. 322



SOLUZIONE n. 5
posti a sedere n. 410

