

03

ETRA FABRIZIO BELLINI

GEOMETRA STEFANO SARRI

Scandicci (FI) Via Telemaco Signorini n°18 Tel 055 2571644 stefano.studiogeo3@gmail.com

RICHIESTA AUTORIZZAZIONE PAESAGGISTICA

per installazione di pergola in acciaio,

con telo fisso di copertura e chiusure laterali con vetrate frangivento

LA 4

DATA MARZO 2022

ZIONE

Scandicci (FI) - Via Scandicci Alto n°1

RIETA'

COMUNE DI SCANDICCI

ONE

A.S.D. BOCCIOFILA SCANDICCESE

ITTO

PIANTA, PROSPETTI (scala 1:100) E PARTICOLARE (scala 1:50)


- STATO ATTUALE -

la Gestione



il Tecnico

A.S.D. BOCCIOFILA SCANDICCESE


Geom. Stefano SARRI

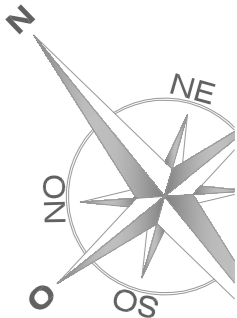

PIANTA

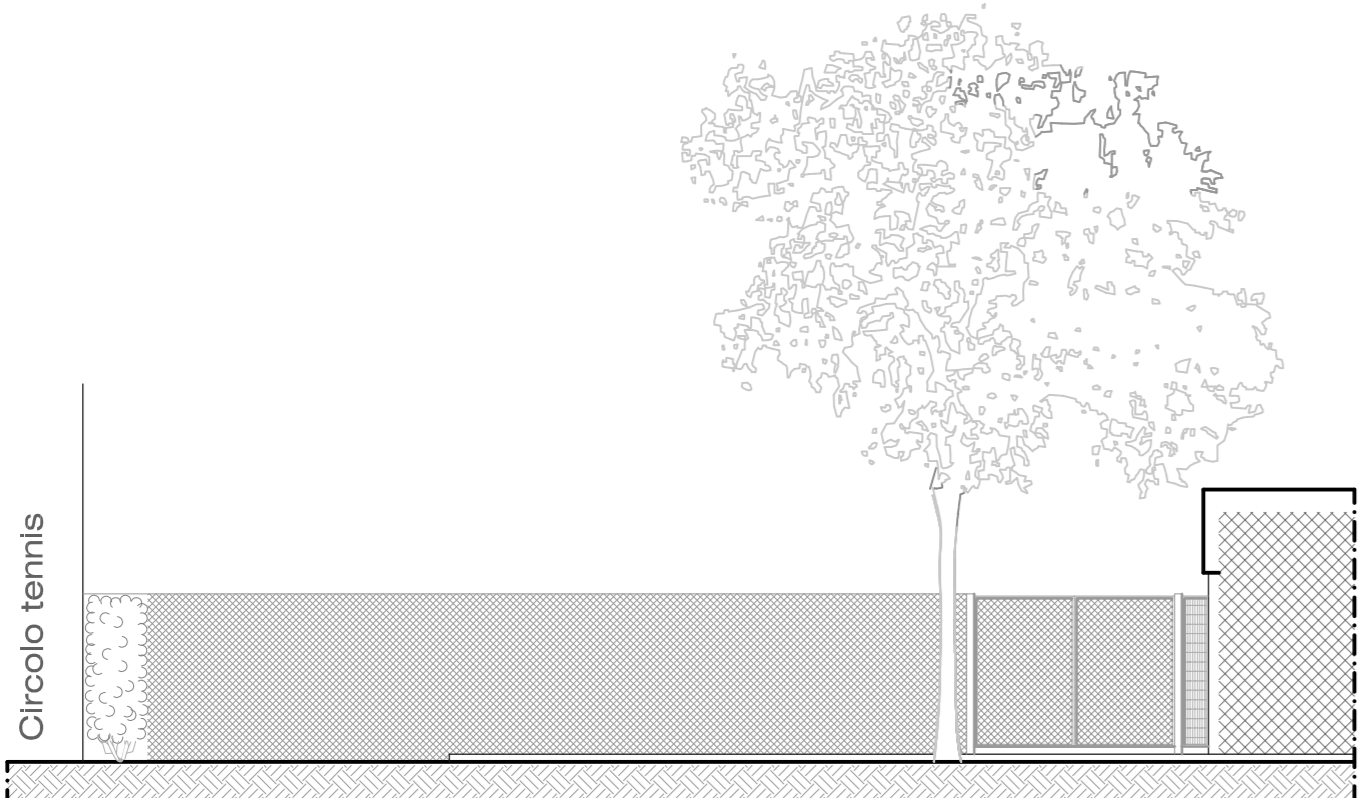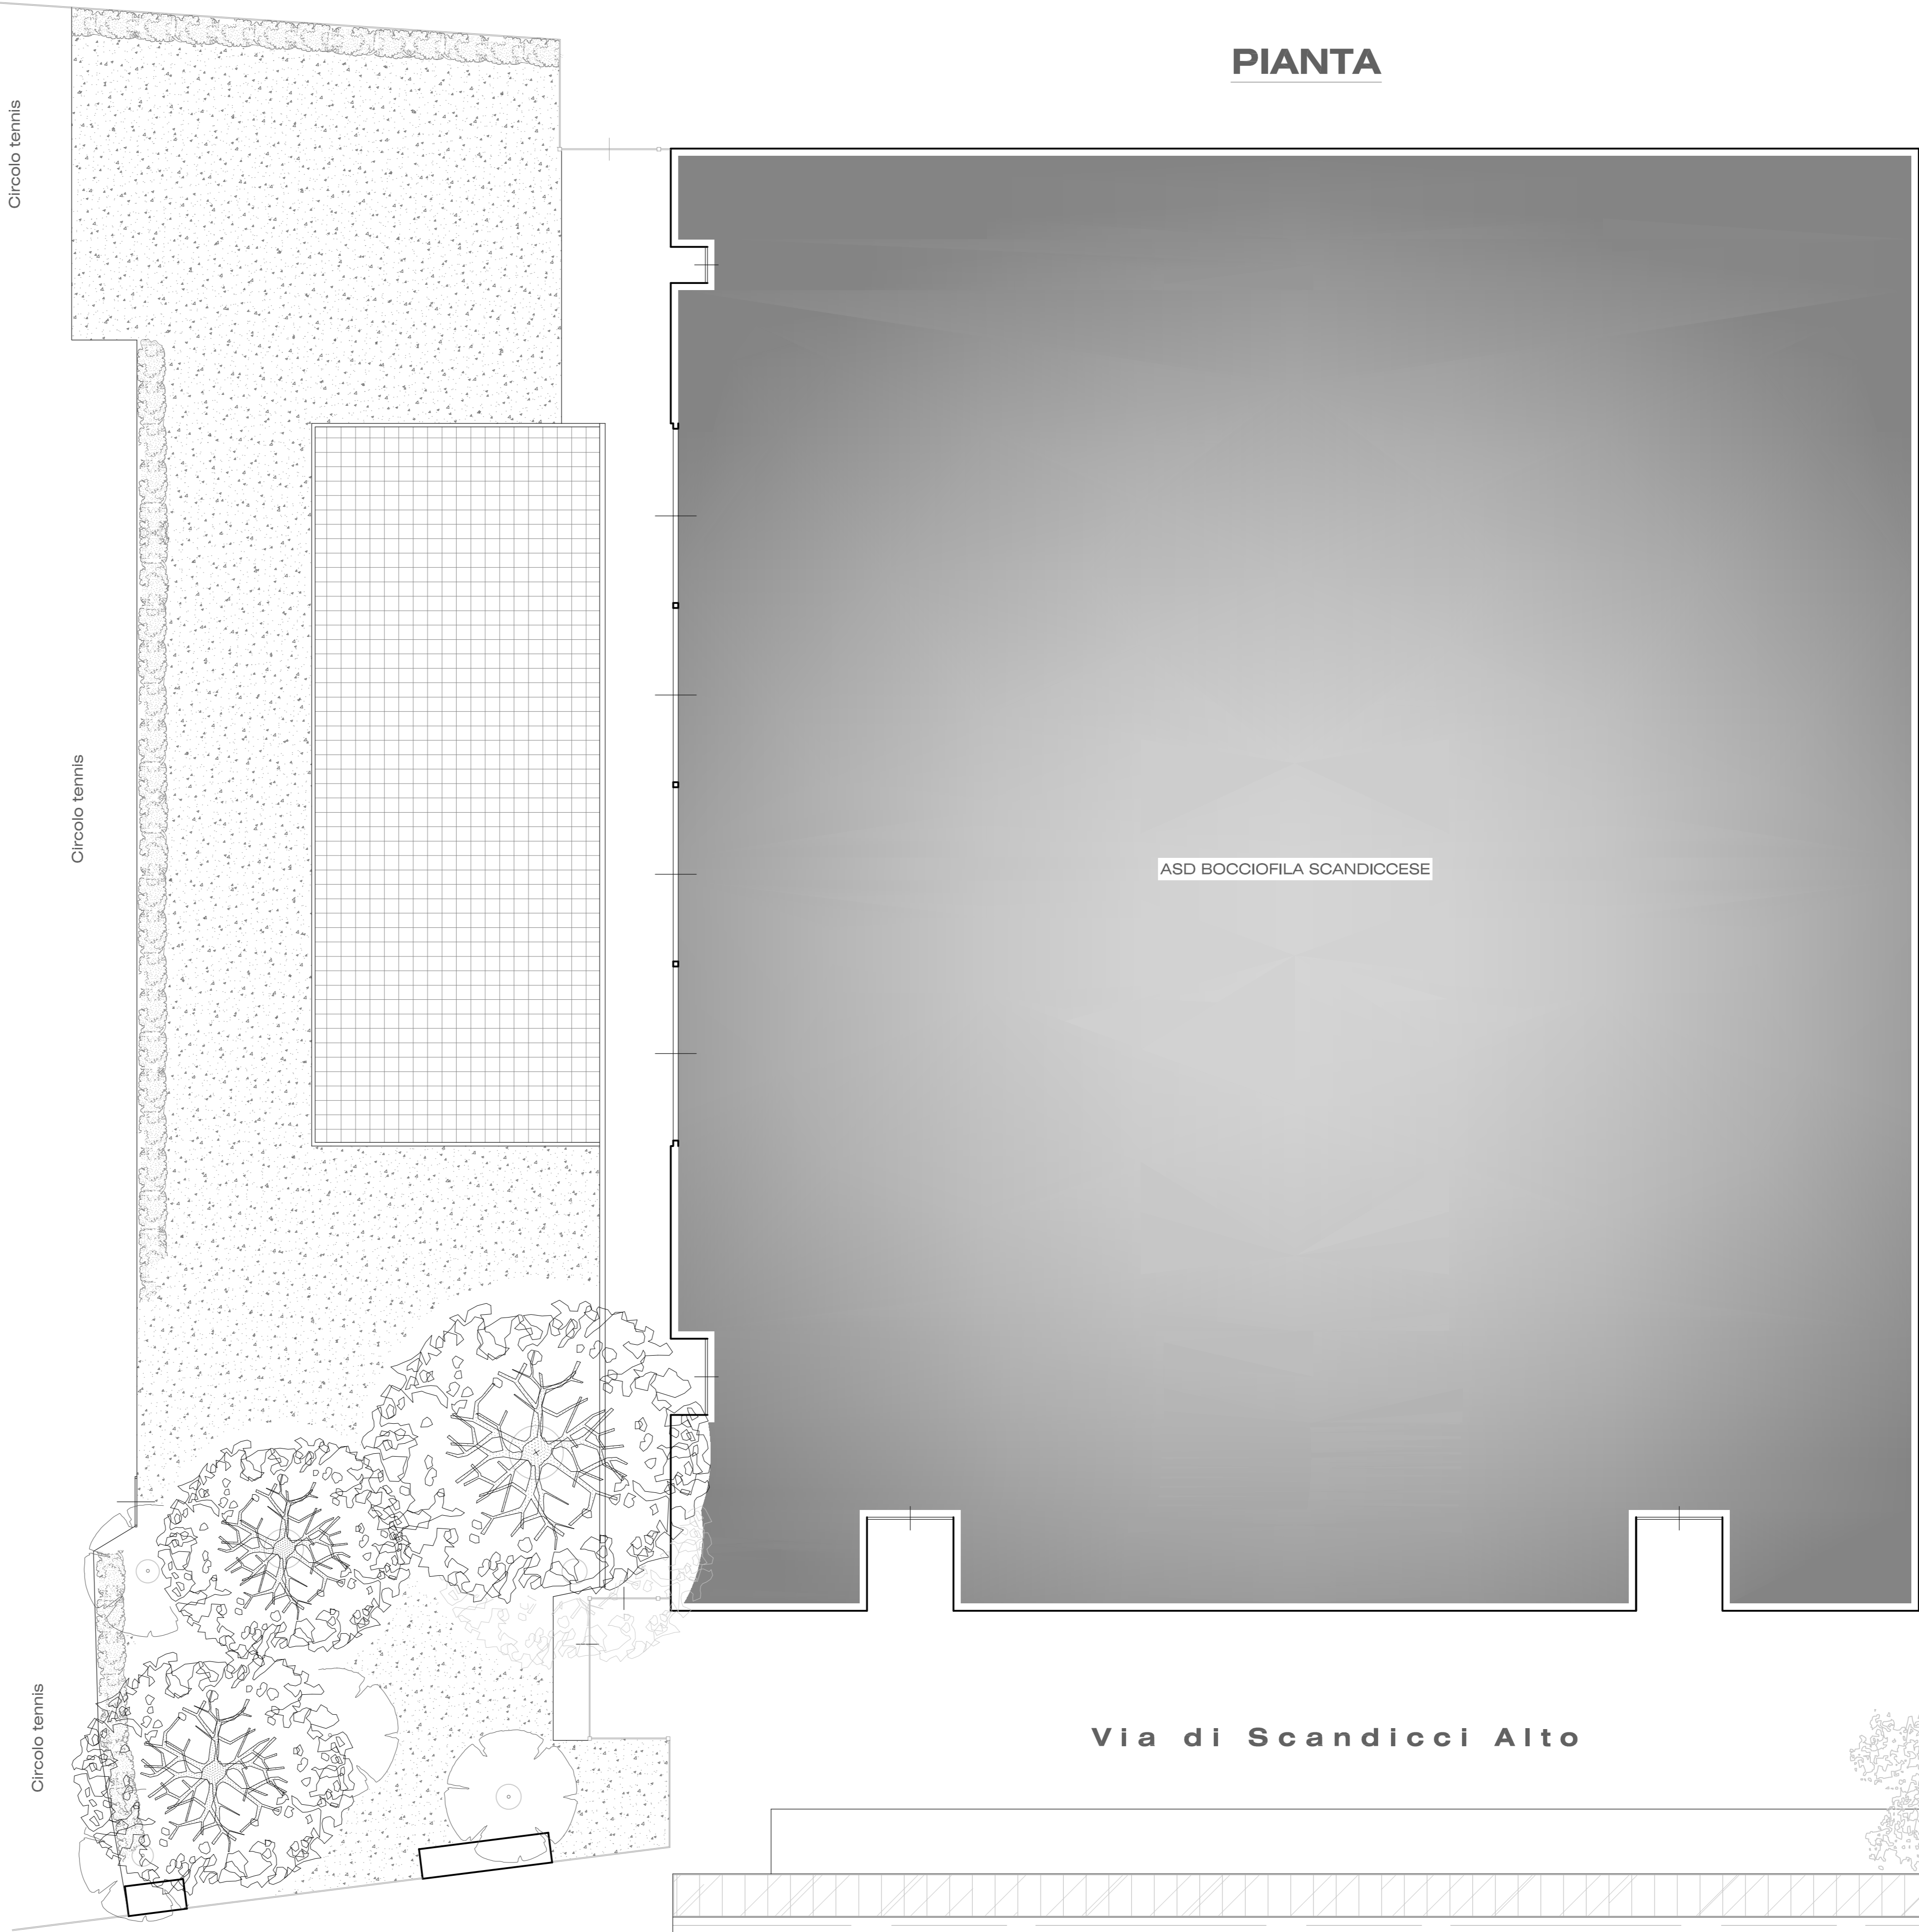

PROSPETTO Sud-Ovest

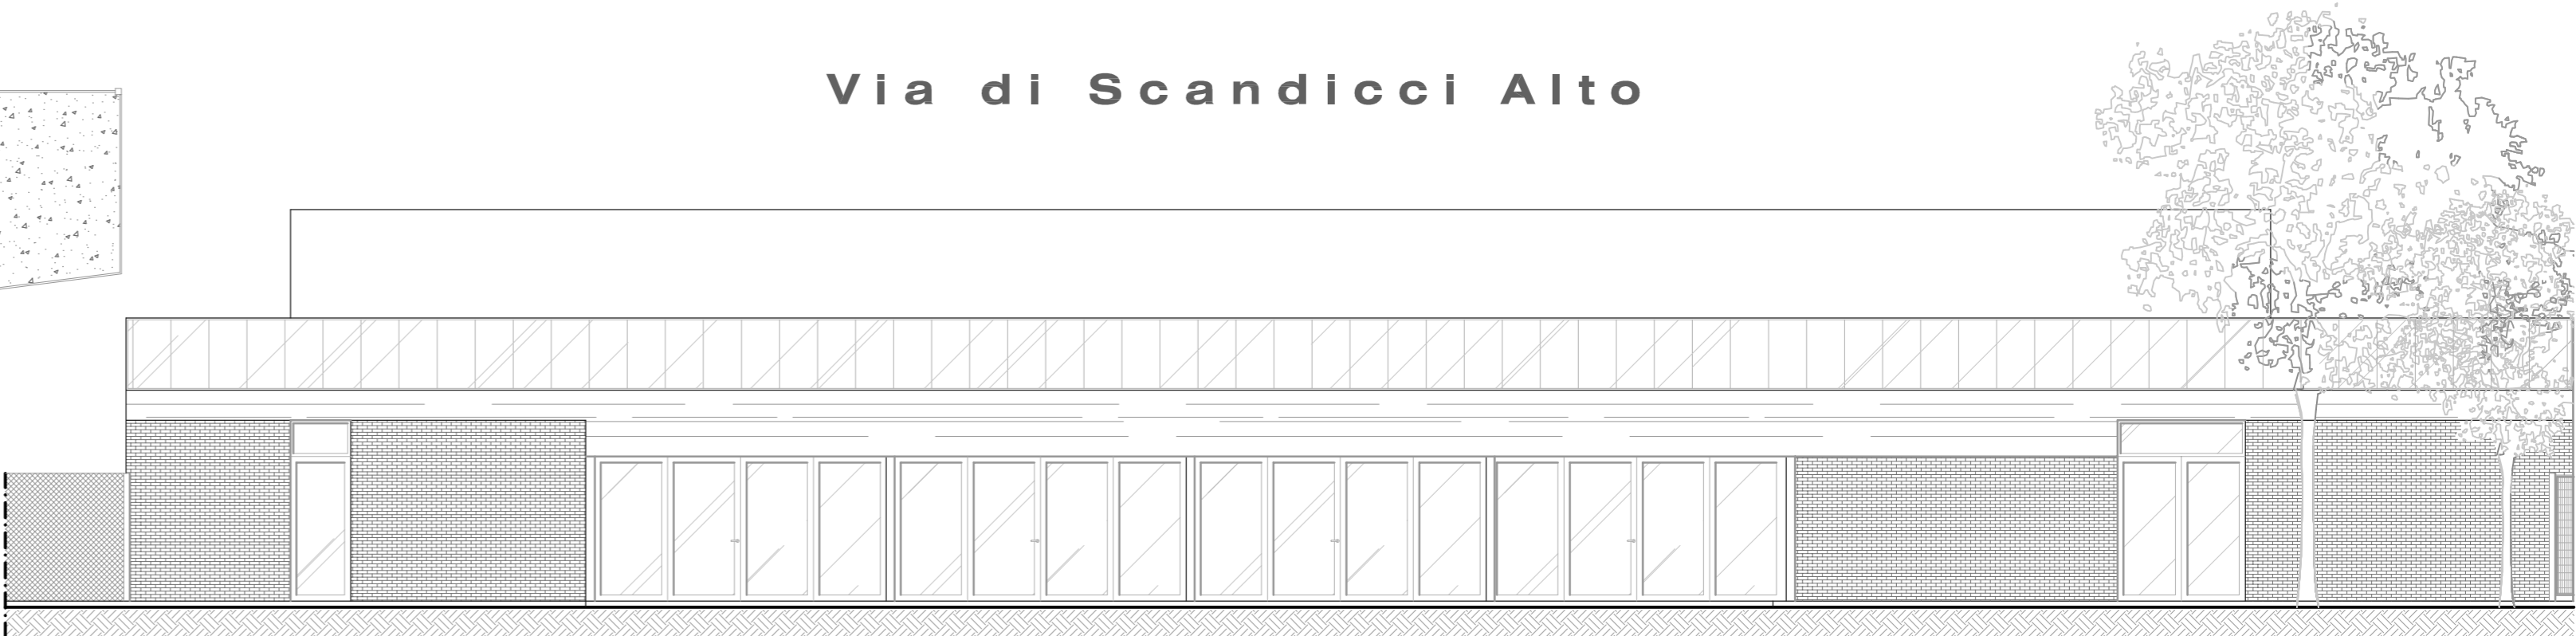

PROSPETTO Nord-Ovest