

TIENE ELABORATO IN SOSTITUZIONE DI QUELLO INVIATO , in pari data, alle ore 15.51

c.a. UFFICIO LAVORI PUBBLICI

(geom Viciani)

in subordine









c.a. POLIZIA MUNICIPALE

(F. Casamentii)


In riferimento alla richiesta di cui all'oggetto, considerato che le opere da eseguire interessano anche l'area sull' altro lato della via Roma ed ai fini della stipula della convenzione ai sensi dell'art. 79 del Piano Operativo si inviano gli elaborati stati attuale, progetto e sovrapposto, per la verifica dell'ottemperanza alla normativa sull'eliminazione delle barriere architettoniche.

Saluti, Alessandro Meucci


IDEA STUDIO del geometra Alessandro Meucci via Donizetti 24/c, Scandicci Firenze tel e fax 055 75 53 84 **** **MESSAGGIO DA CASELLA DI POSTA CERTIFICATA** ****

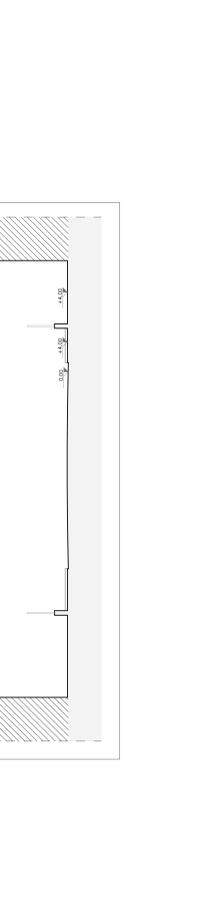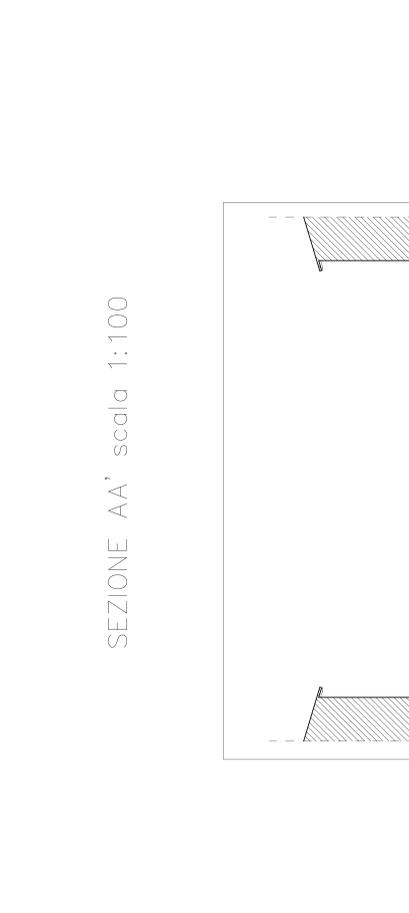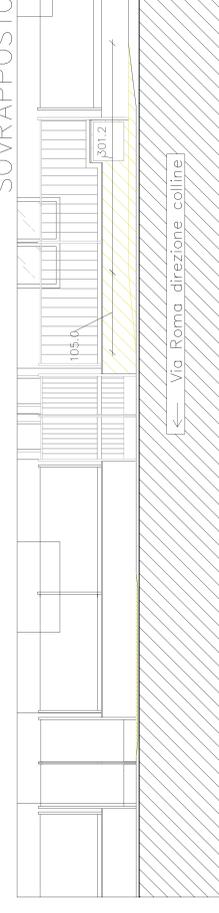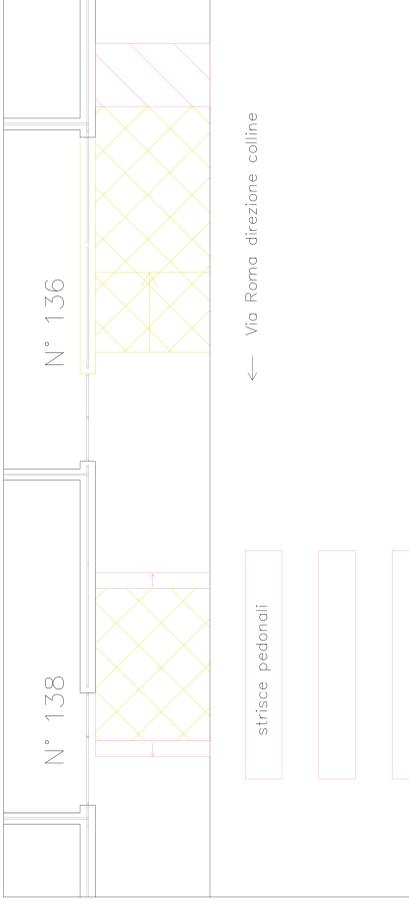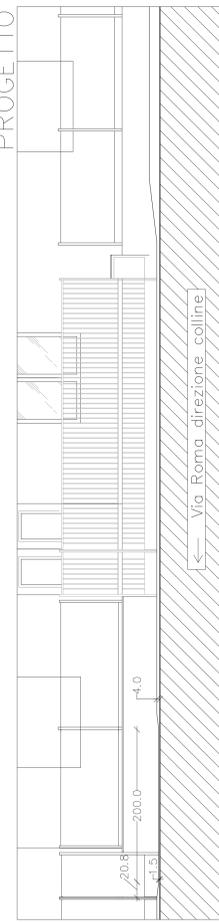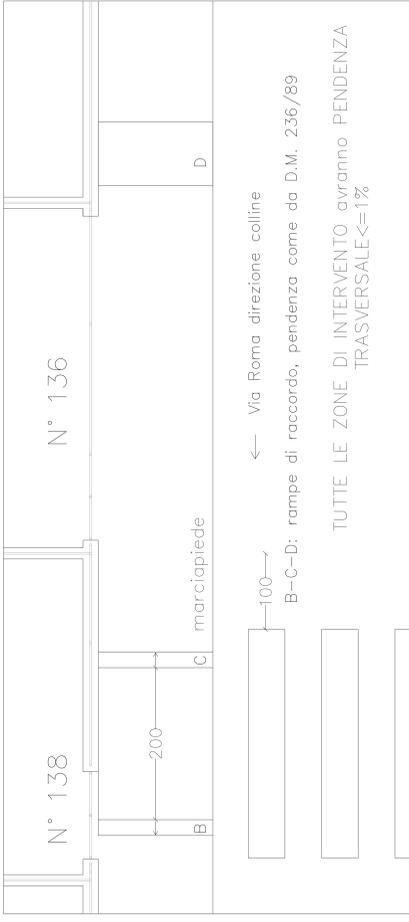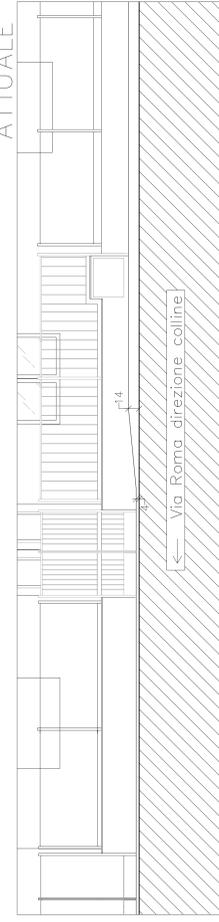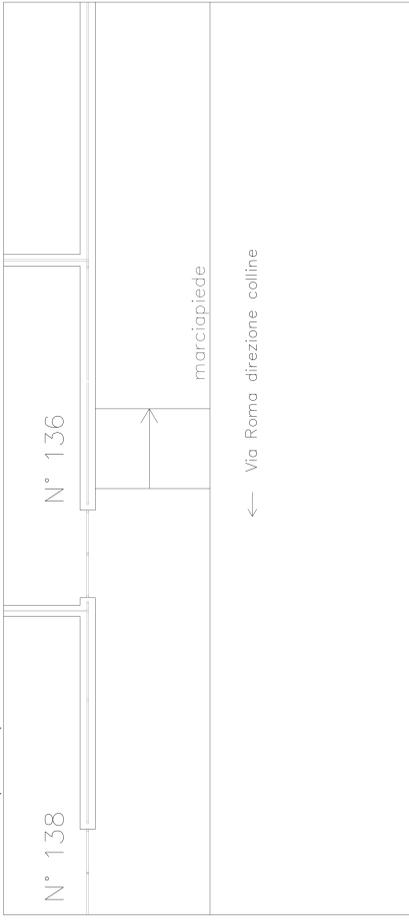

SEZIONE AA' scala 1:100











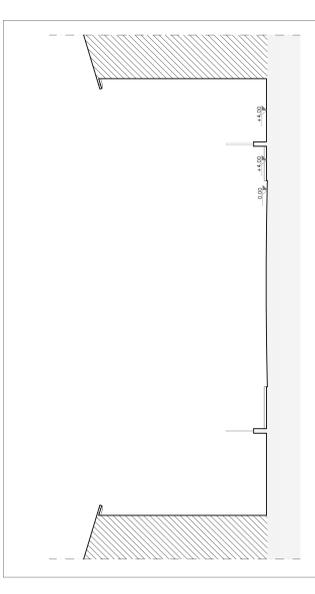


VISTA D' INSIEME

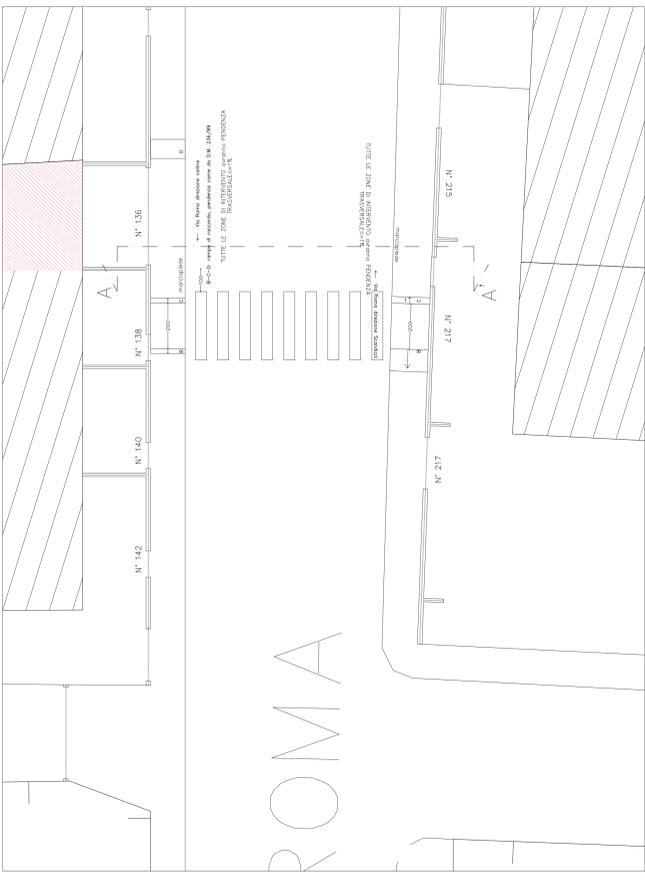


SOSTITUTIVO


Elaborato sottoscritto con firma digitale	
Progetto: INTERVENTO DI MODIFICA DI MARCIAPIEDE PER APERTURA PASSO CARRABILE	
- Dettaglio area di intervento ATTUALE	
- Progetto e sovrapposto (scala 1:30)	
- Planimetria area di intervento (scala 1:100)	
- Sezione AA' (scala 1:100)	
1	1
SCALA: VARE	

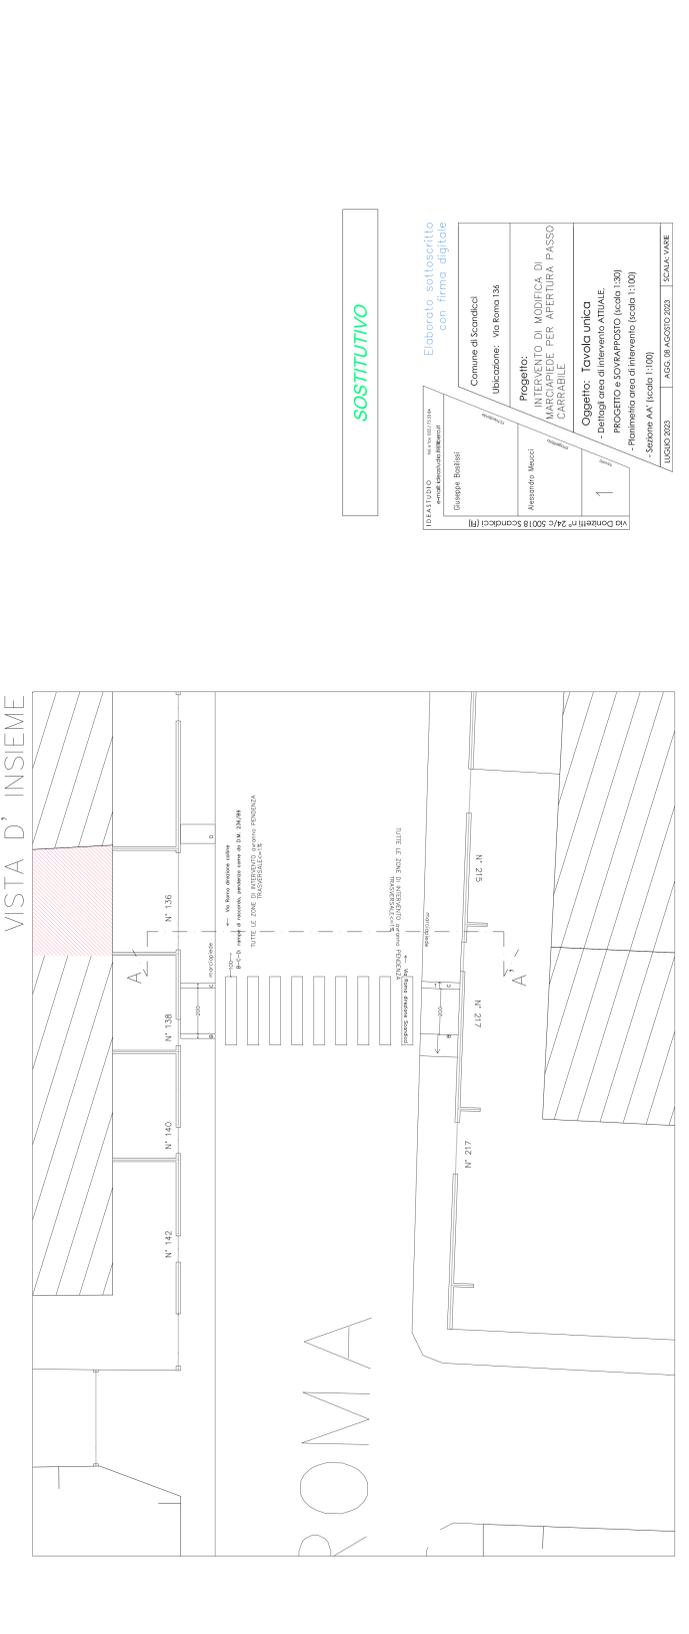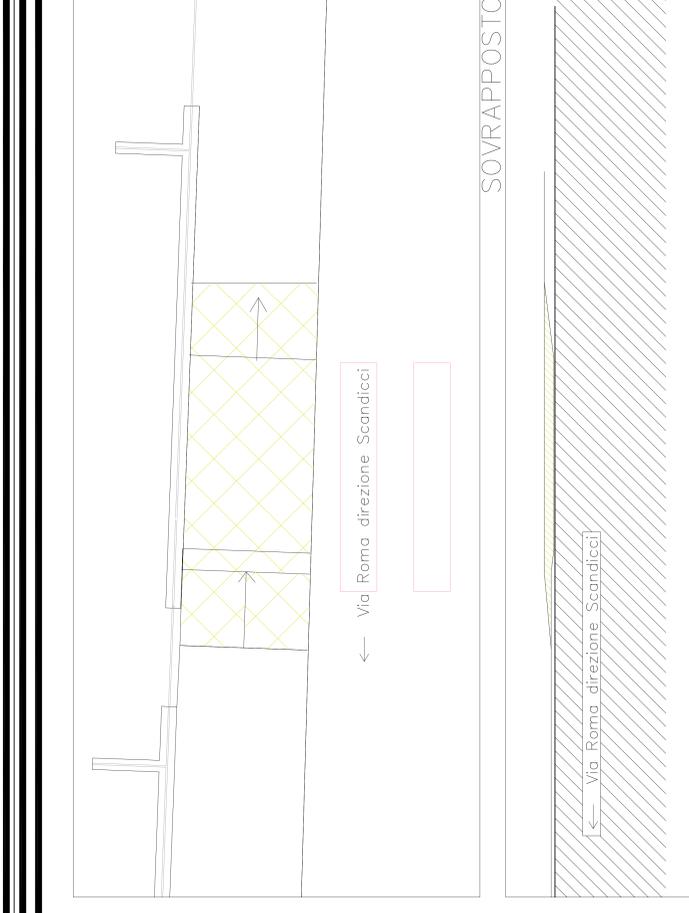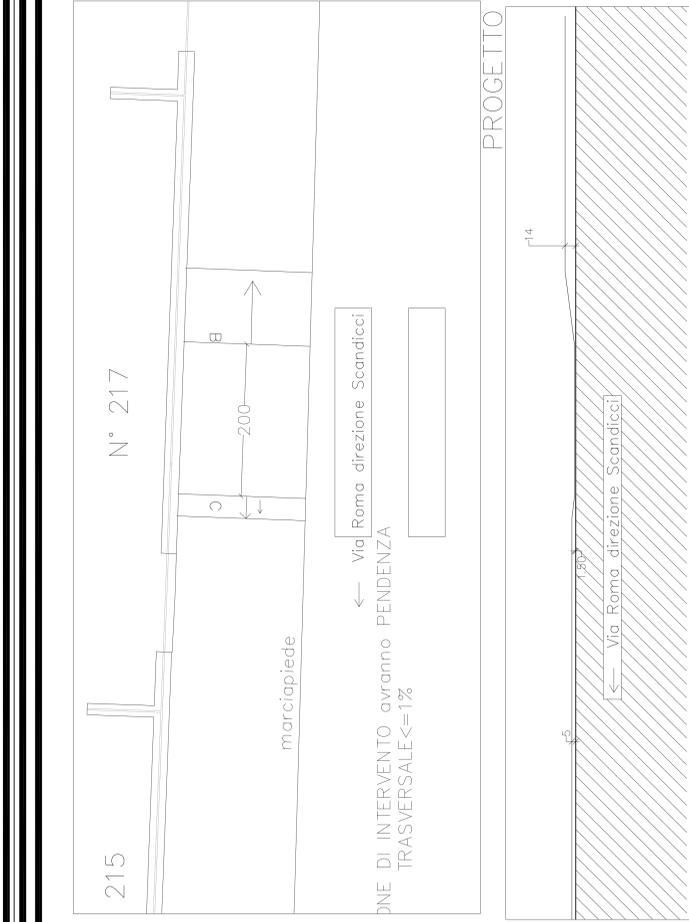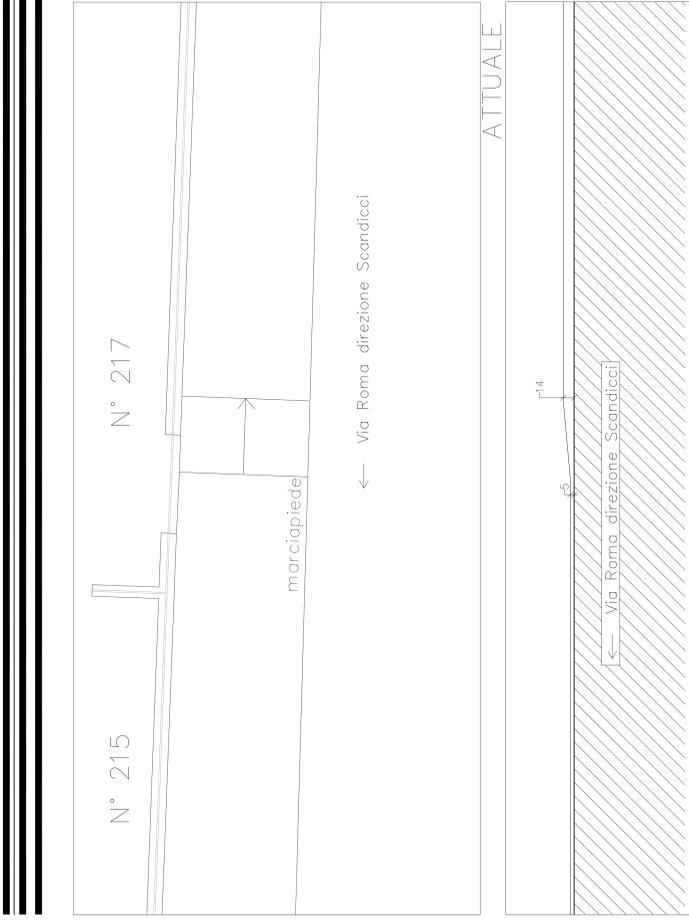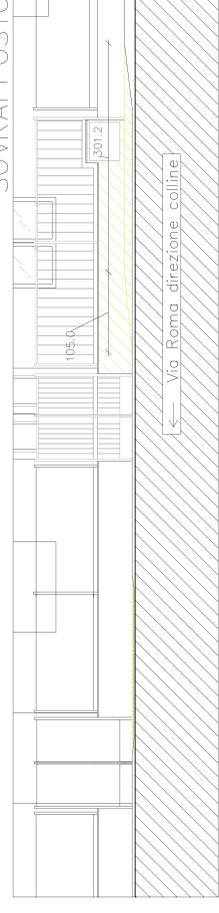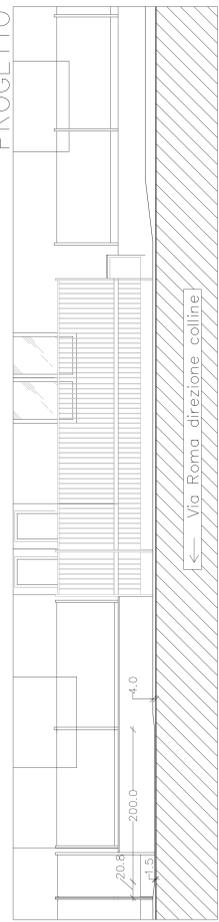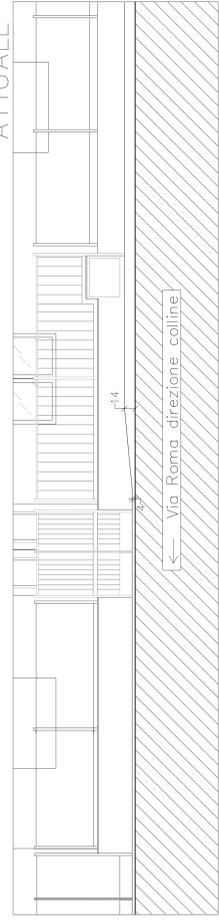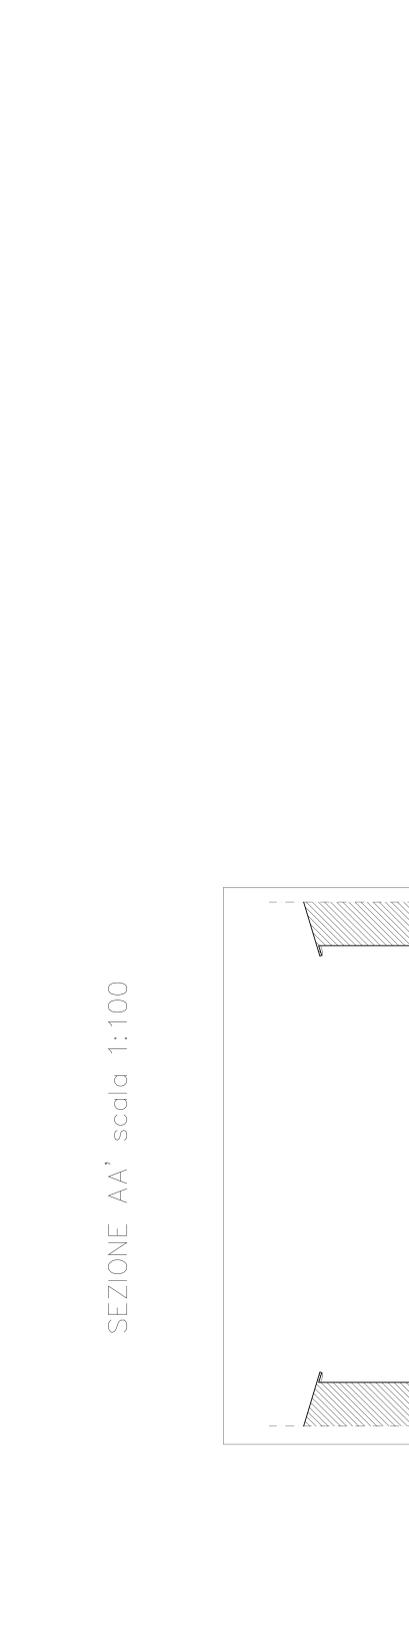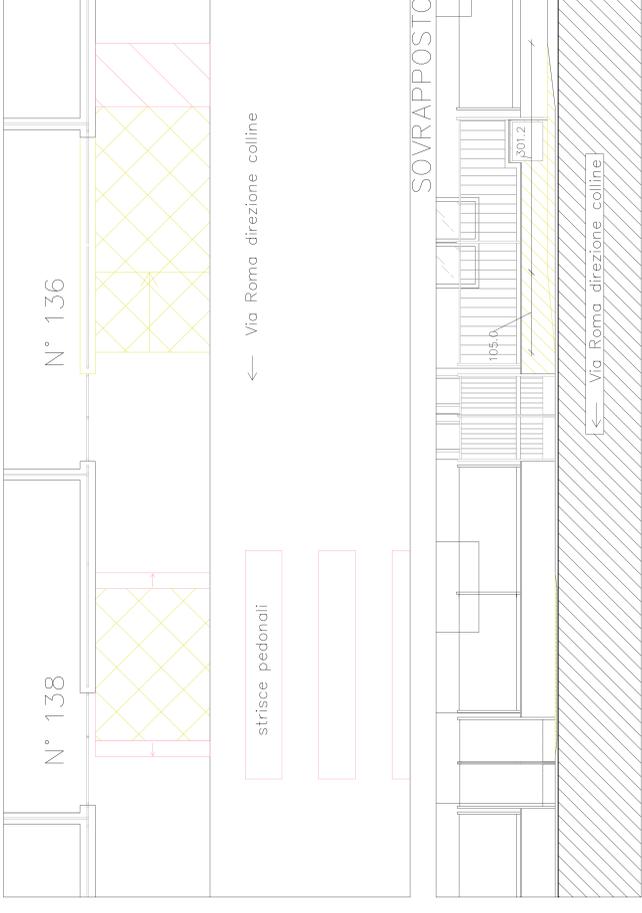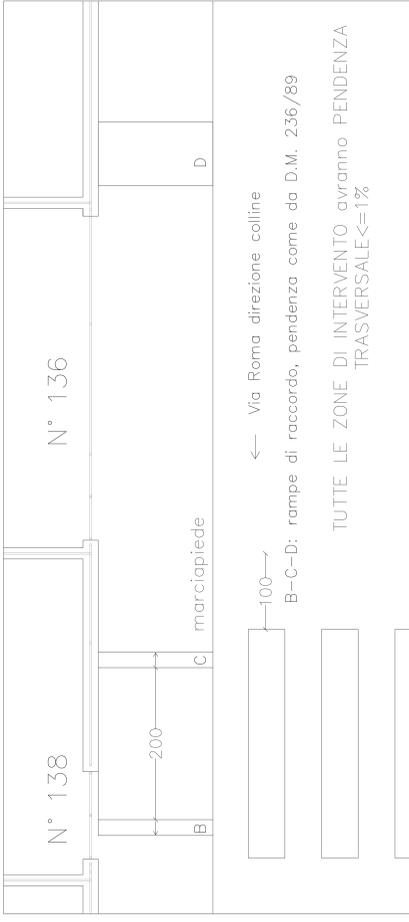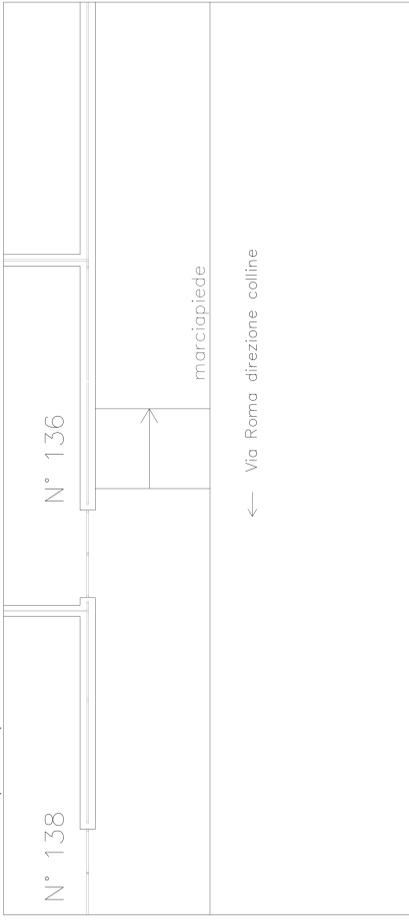

SEZIONE AA' scala 1:100

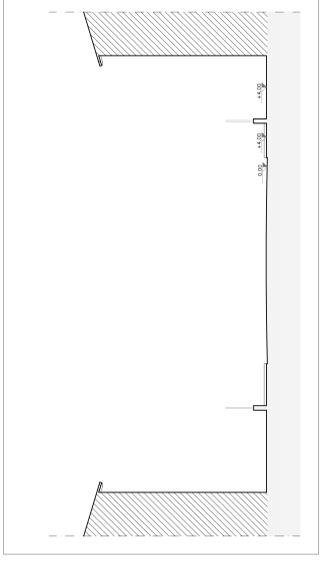

VISTA D' INSIEME

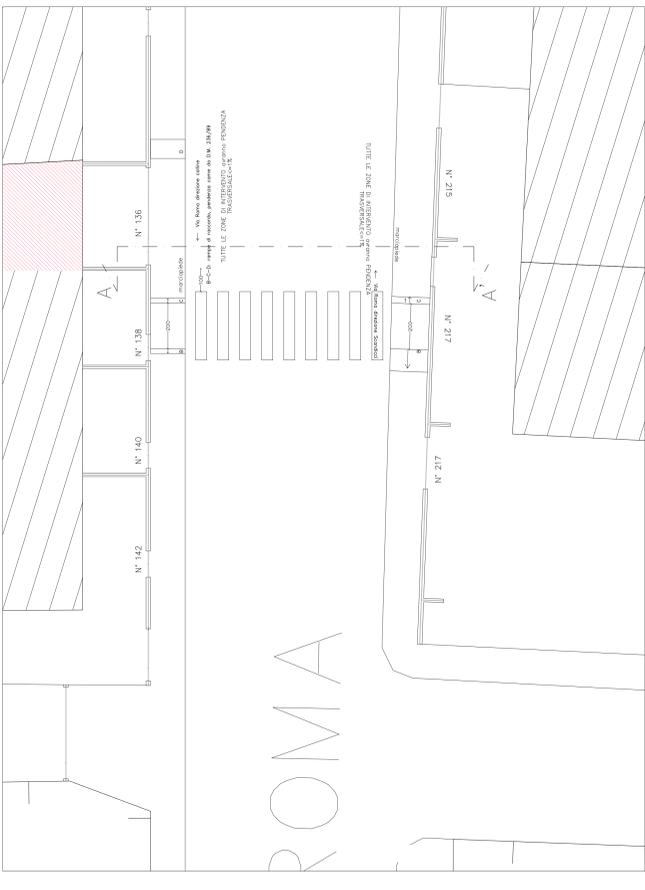

SOSTITUTIVO

Elaborato sottoscritto con firma digitale	
Comune di Scandicci	Ubicazione: Via Roma 154
Progetto: INTERVENTO DI MODIFICA DI MARCIAPIEDE PER APERTURA PASSO CARRABILE	
Oggetto: TAVOLI UNICI	
- Dettaglio area di intervento ATTUALE	
- Progetto e SOVRAPPOSTO (scala 1:30)	
- Planimetria area di intervento (scala 1:100)	
- Sezione AA' (scala 1:100)	
1	AGS. 28 AGOSTO 2023
1	SCALE VARE