

Sistema Integrato Ciclopista dell'Arno – Ciclopiana


Stralcio funzionale
da Via della Nave di Badia a Via delle Nazioni Unite

V 01 Borgo ai Fossi variante


Inquadramento tracciato e planimetria variante

Codice commessa	Revisione	Fase	Scala	Data	RUP	Approvazione
A023	02	Perizia di Variante	varie	Maggio 2020	Ing. Paolo Calastri	Ing. Paolo Calastri
Comittente: Comune di Scandicci - Settore Opere Pubbliche e Ambiente Piazzale della Resistenza, 1 50018 Scandicci (FI) tel. 055 7591419						
Progettista: Arch. Gianvito Alba - Viale F. Taliani 85, 50142 Firenze (FI) Tel. 055 5120409 - gianvito@fabarchitetti.com - gianvito.alba@pec.architettifirenze.it - www.fabarchitetti.com C.F. LBAGVT82M03D612H - PIVA 0605015483						
CSP e CSE: Arch. Pietro Esposito - Via Gino Capponi 23 50121 - Firenze Tel. 3331738536 - esposito.pietro.arch@gmail.com - pietro.esposito@archiworldpec.itm C.F. SPSPTR84R11F839A - PIVA 01589010626						

KEYPLAN RIFERIMENTO

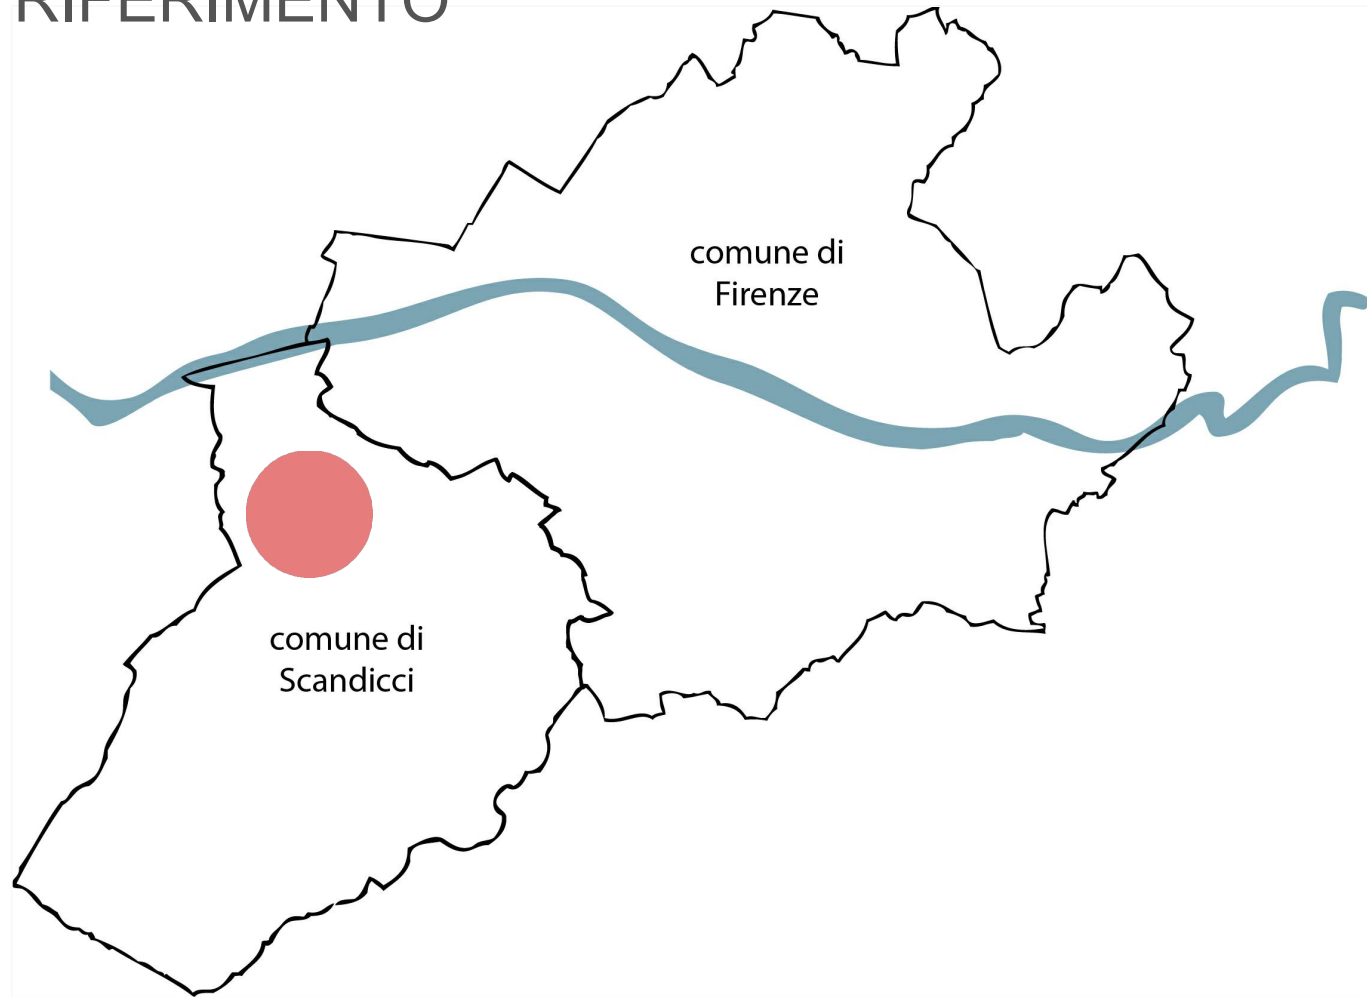


INQUADRAMENTO GENERALE PERCORSO _scala 1:2000

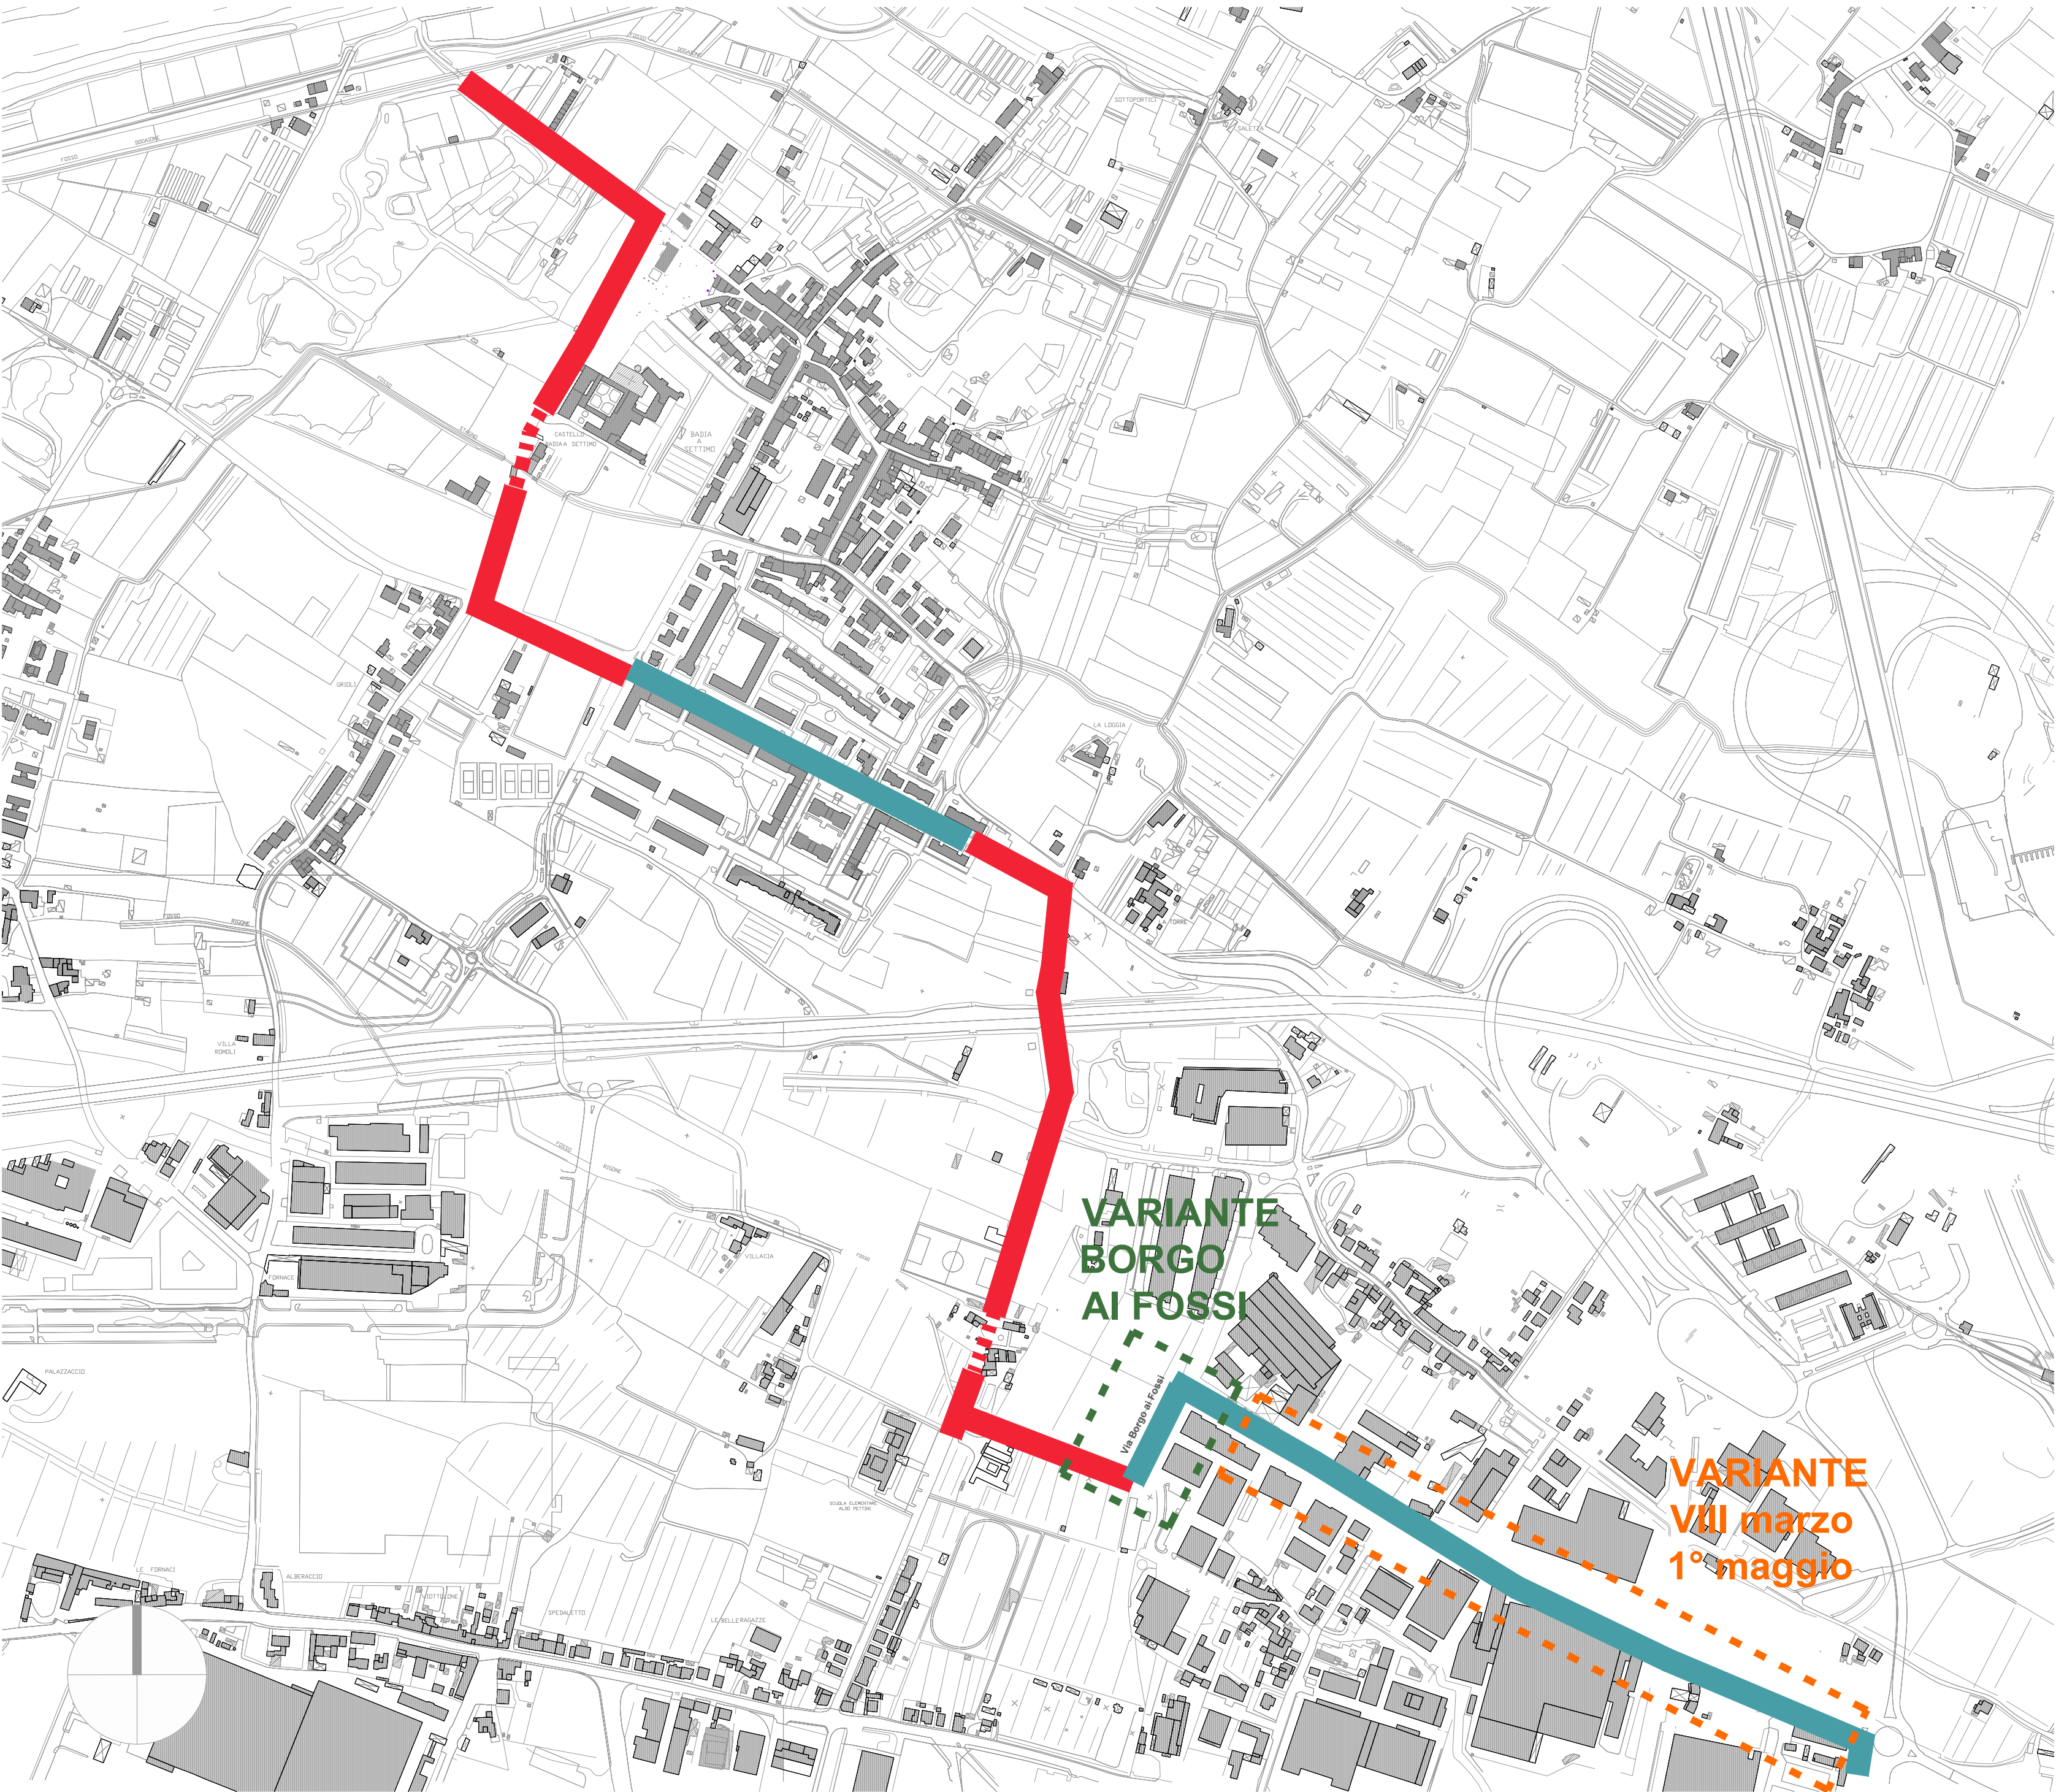


LEGENDA

- Percorso ciclopedonale
- Interruzione percorso ciclabile Solo bici a mano
- Percorso ciclabile separato da percorso pedonale


CARTA USO DEL SUOLO _VARIANTE BORGO AI FOSSI_ scala 1:2000

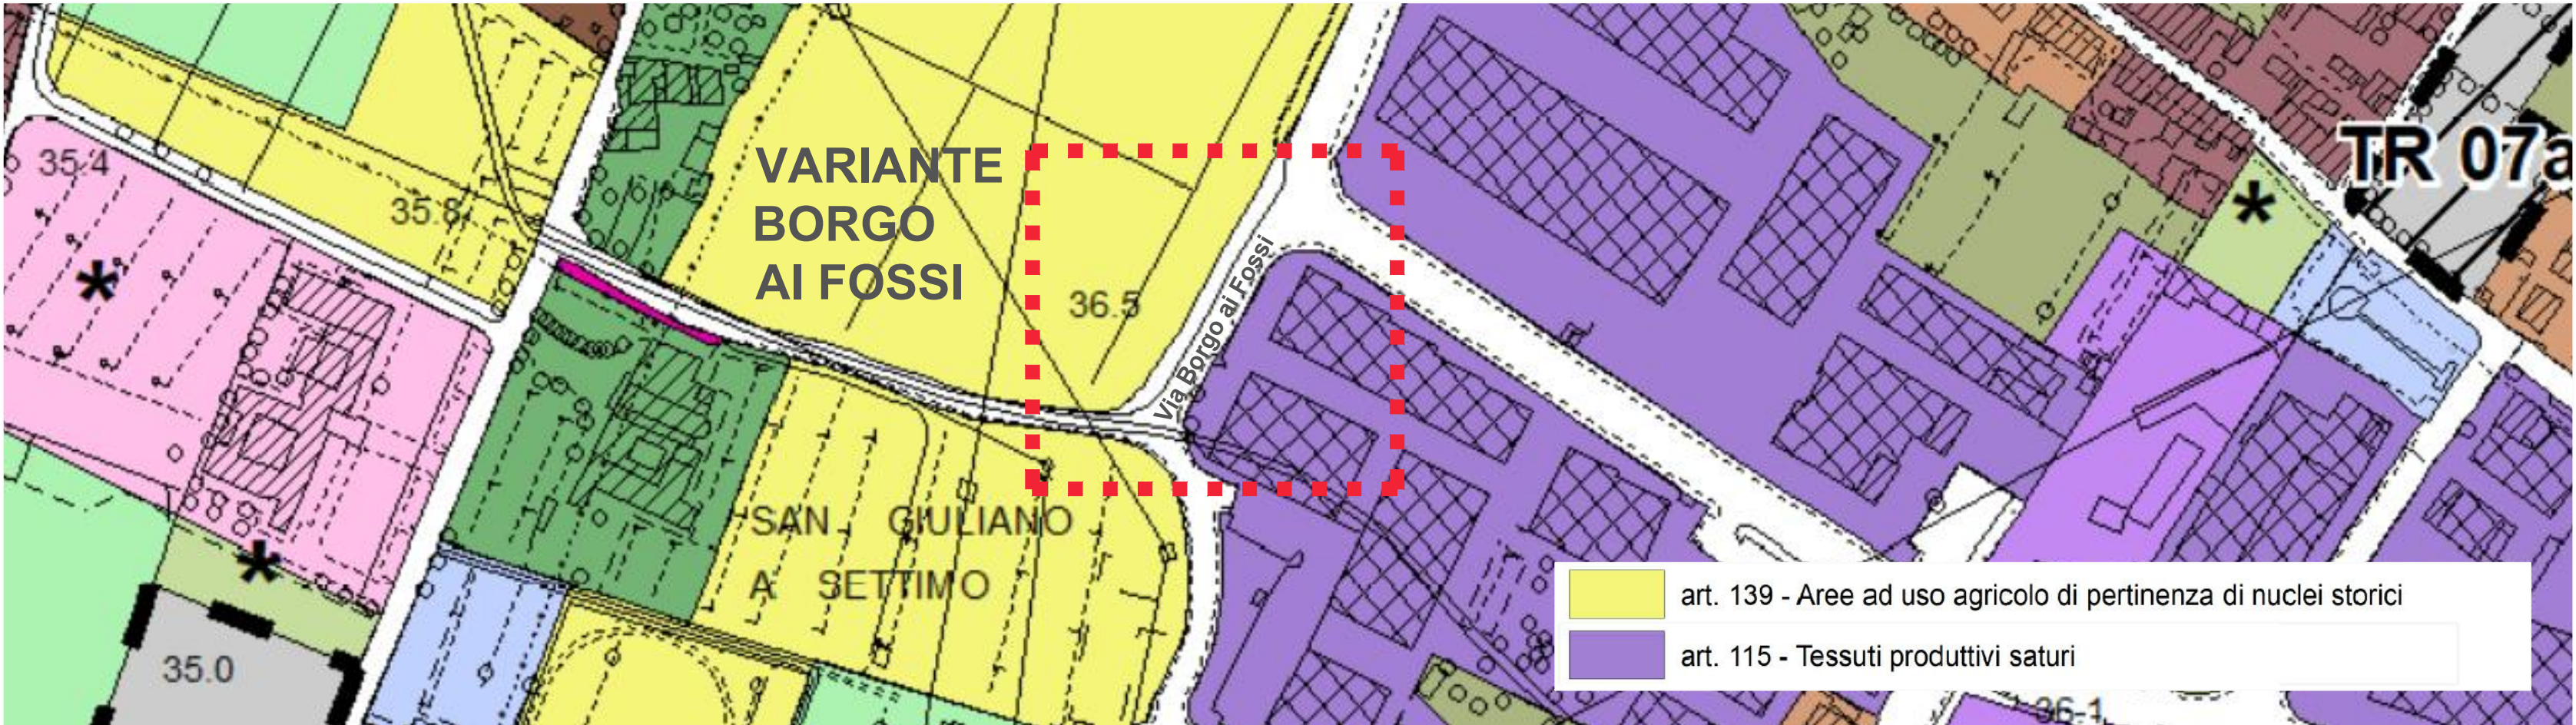


PLANIMETRIA STATO APPROVATO Via Borgo ai Fossi scala 1:200

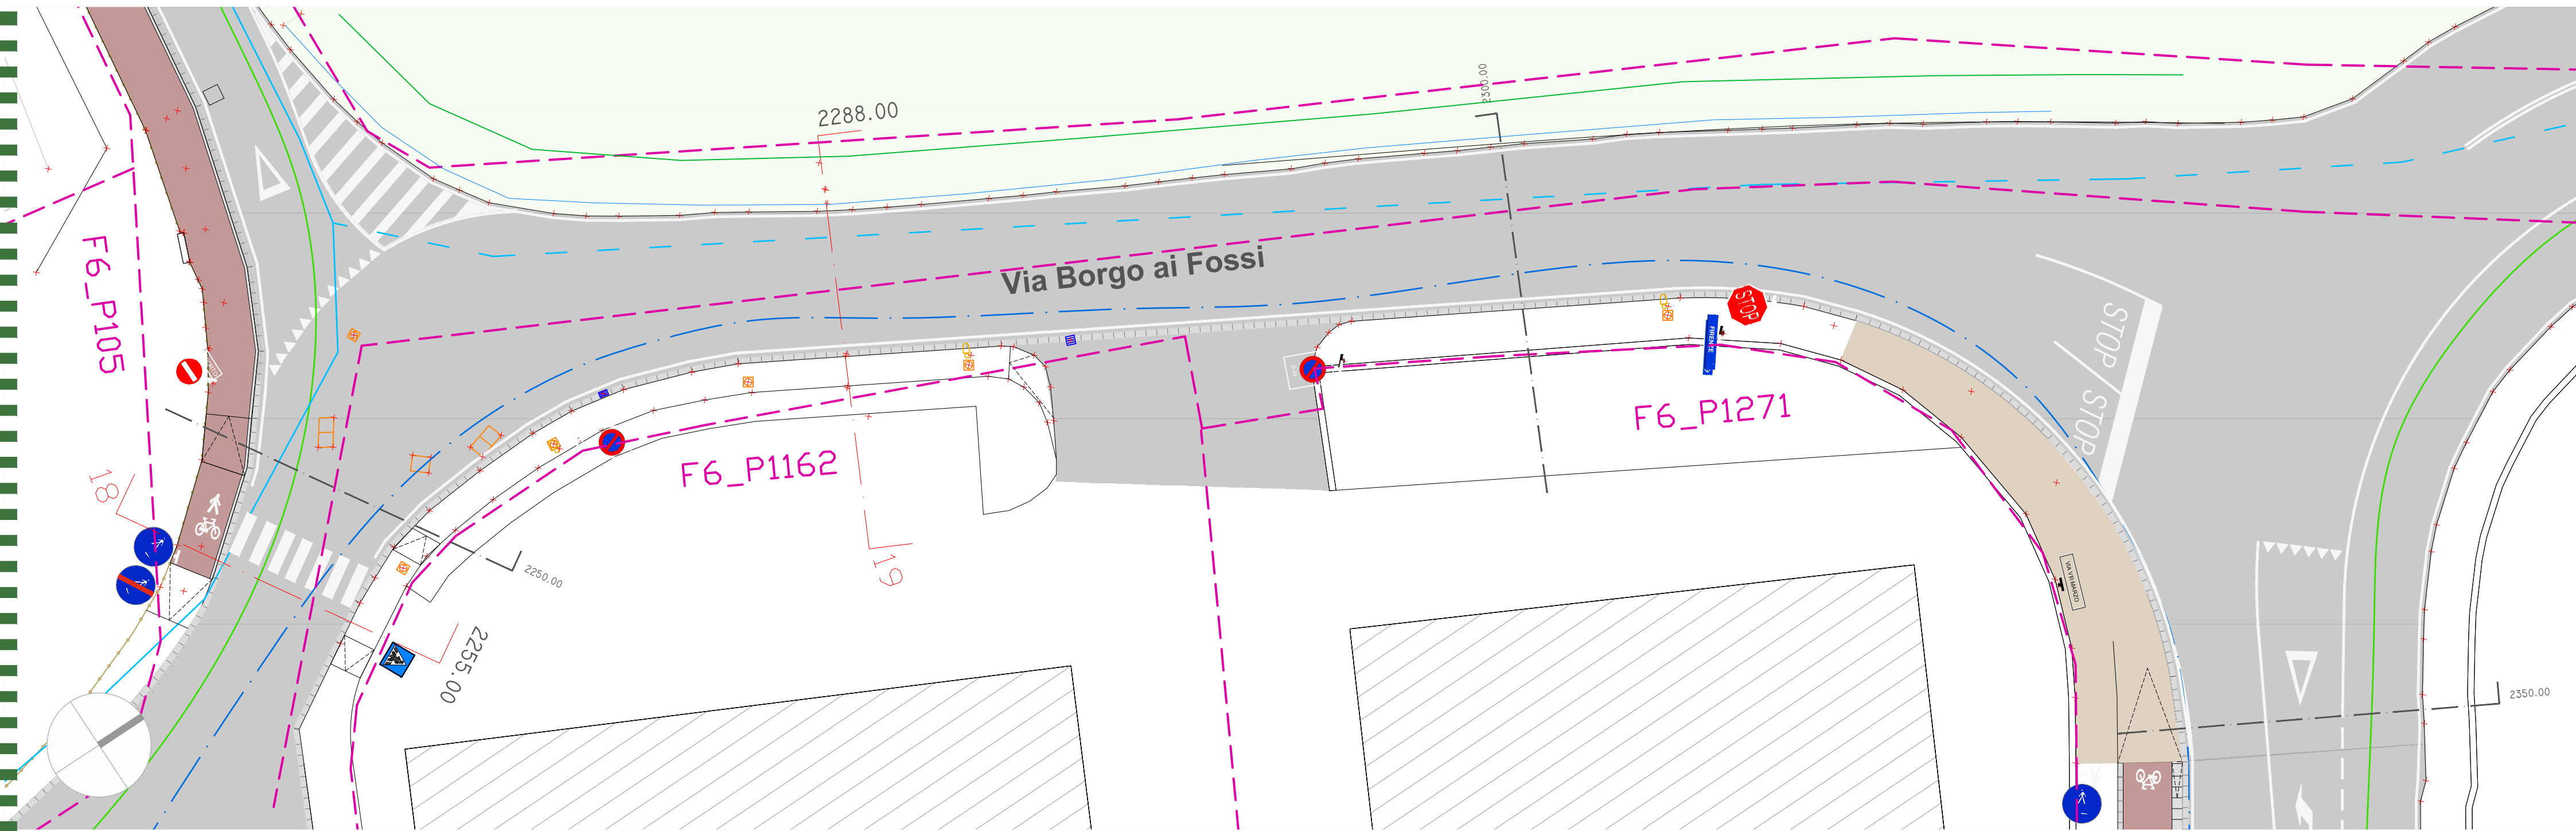


PLANIMETRIA STATO VARIATO Via Borgo ai Fossi scala 1:200

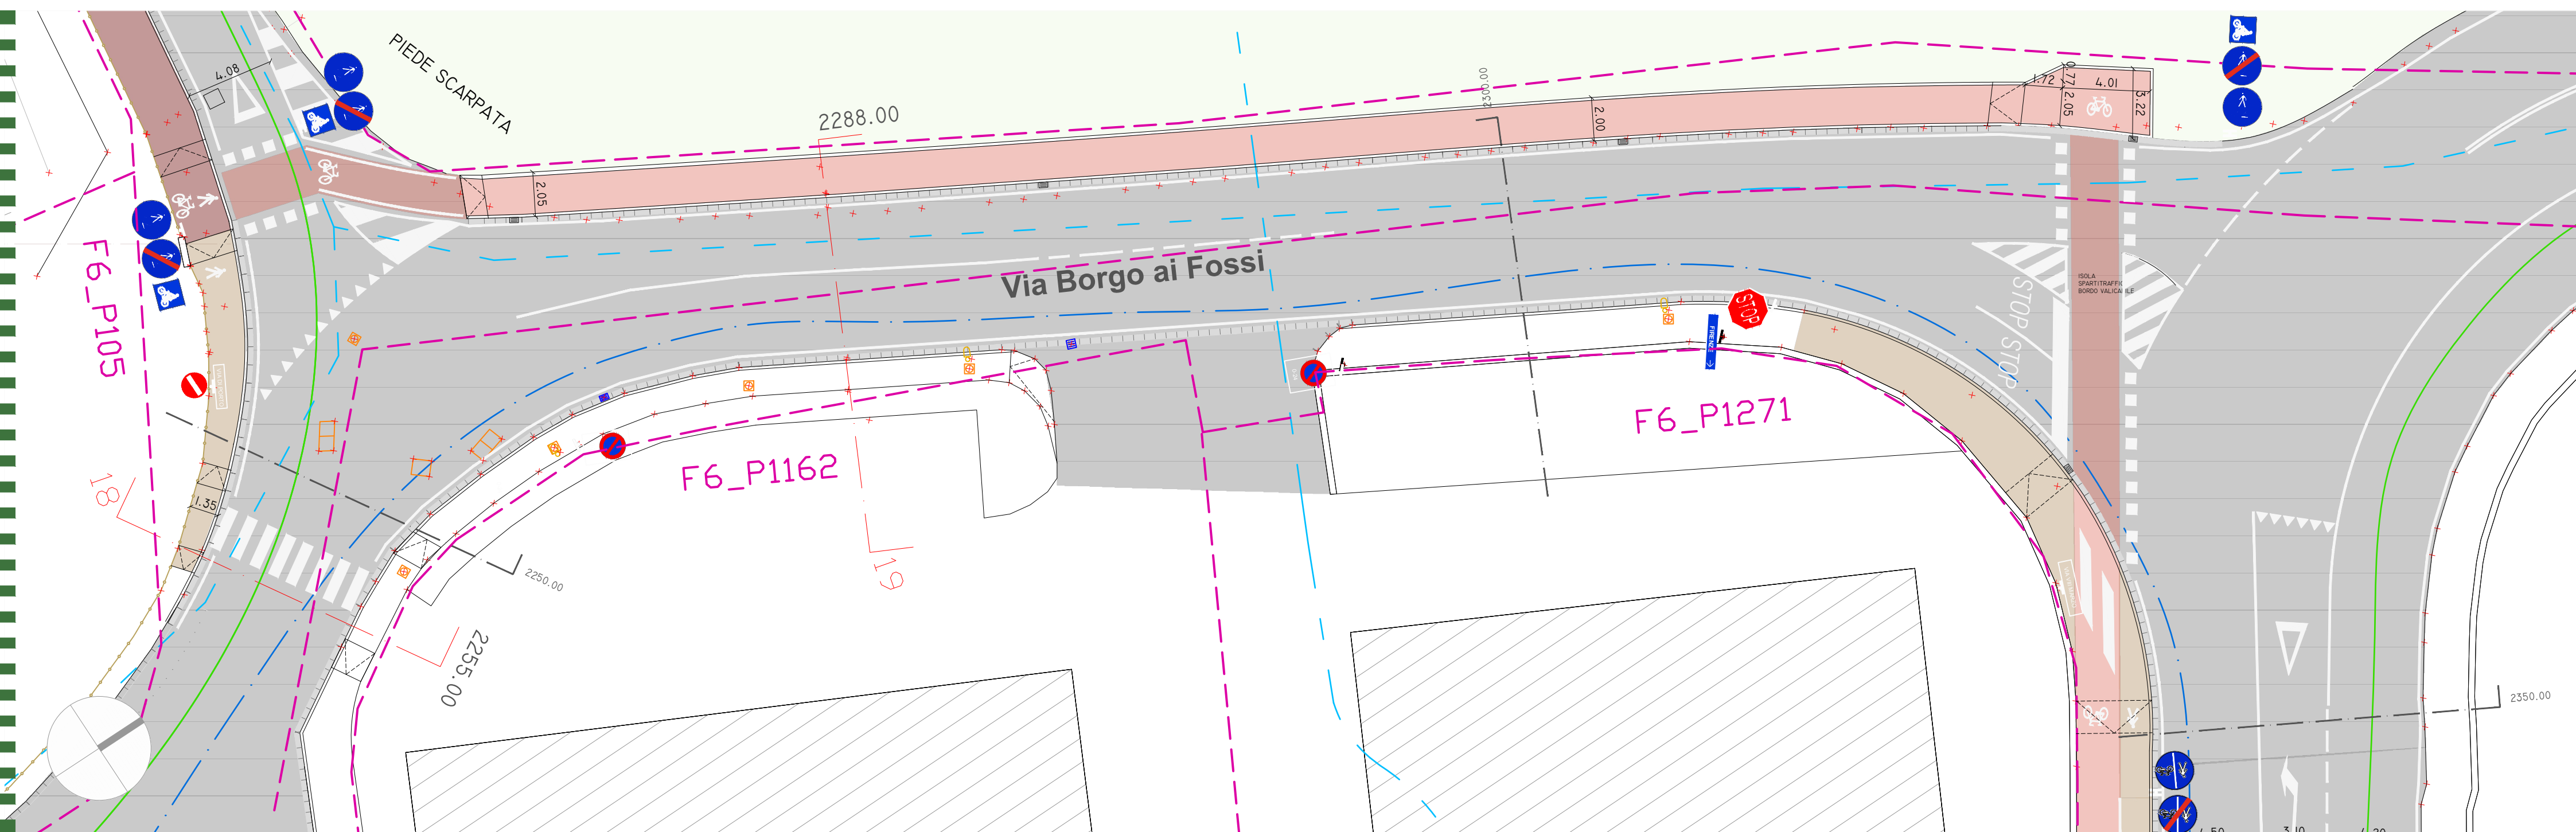

CATASTALE BORGO AI FOSSI scala 1:1000

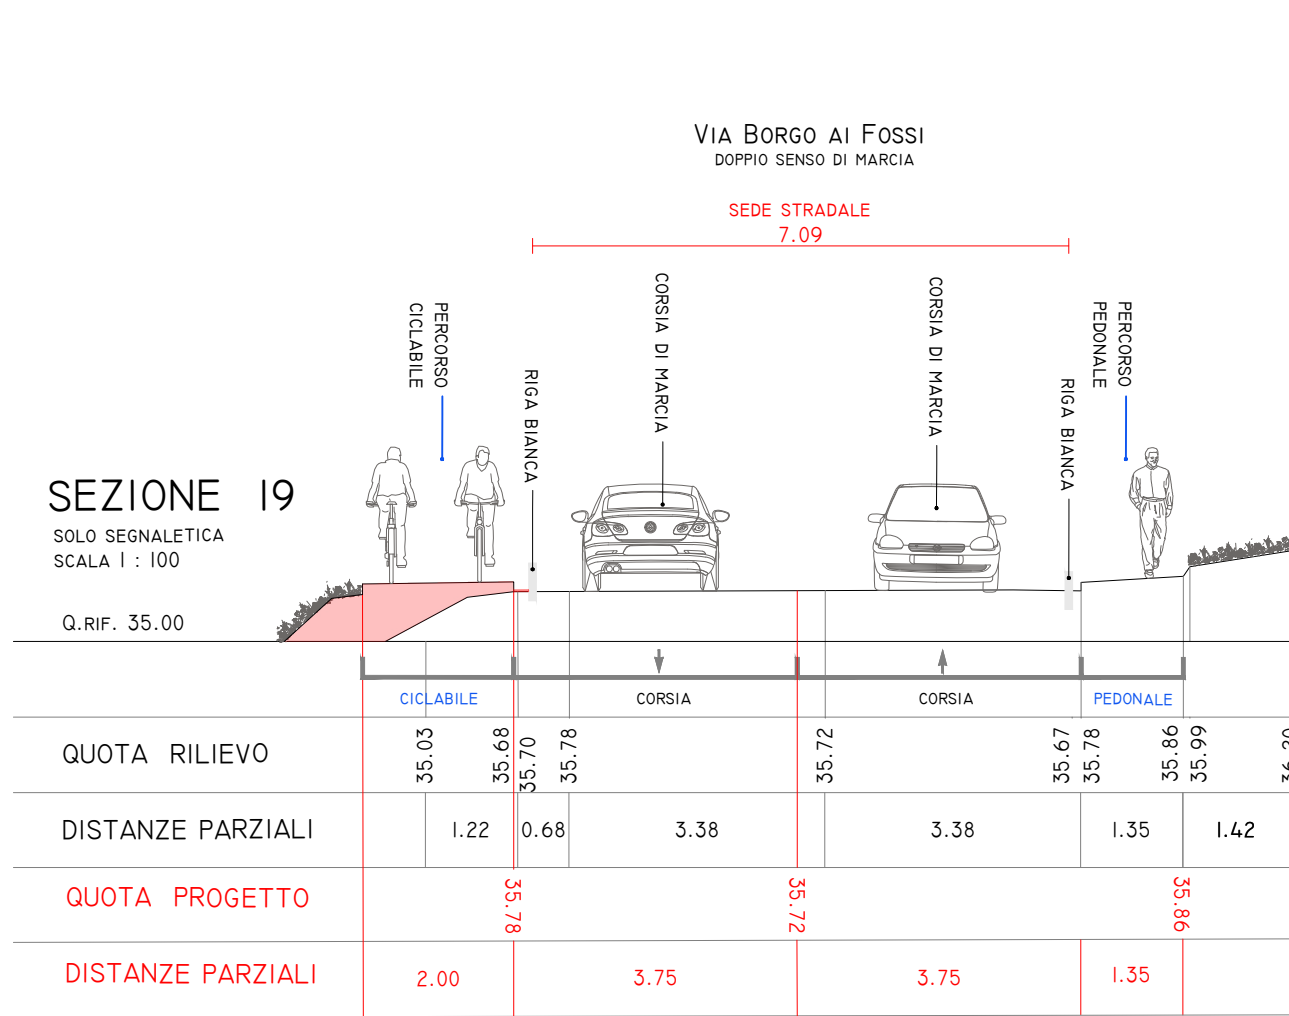

DETTAGLIO TRATTO CICLABILE _scala 1:50

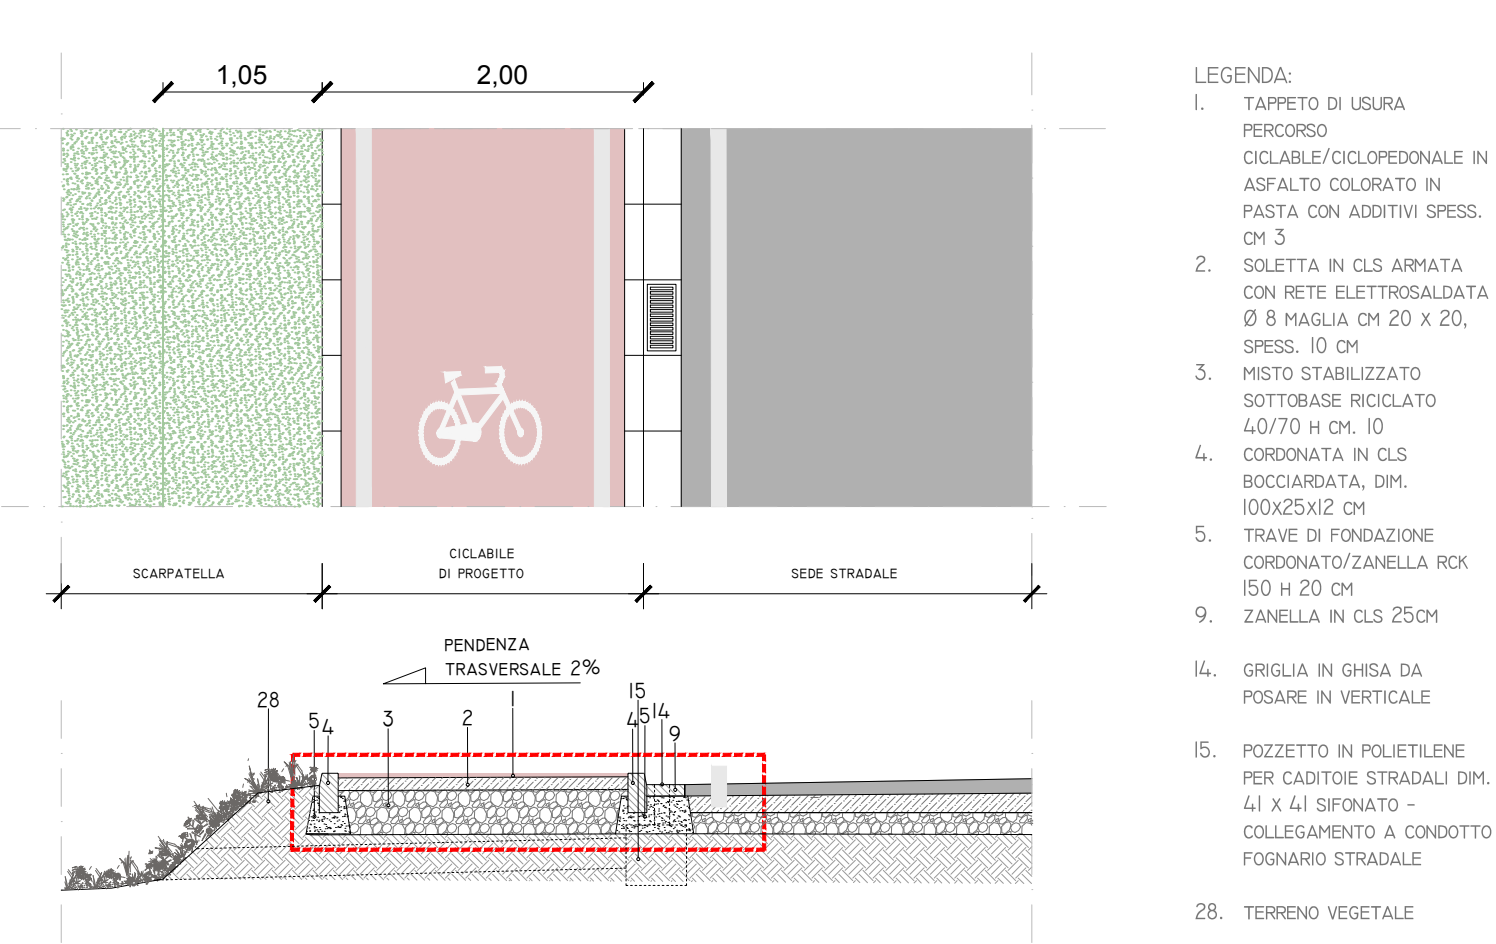

LEGENDA PIANTE

- tracciato del metanodotto
- linea Fastweb
- rete fognaria
- tracciato dell'oleodotto
- localizzazione sezione trasversale
- progressiva
- rete di recinzione di progetto
- senso di marcia veicolare
- palo cartellonistica verticale bifacciale
- palo cartellonistica verticale monofacciale
- strada bianca - sterrato
- marciapiede nuovo
- area ciclo-pedonale
- cordolo diviso

- Particella catastale
- opere rimosse
- opere aggiuntive
- quota di progetto
- palo illuminazione pubblica
- caditoia
- tombino
- predispotizione pozzetto e plinto per palo illuminazione pubblica
- asfalto
- percorso ciclopedonale o ciclabile con fondo di colore rosso
- percorso ciclopedonale o ciclabile
- cordolo intero

- 1. TAPPETO DI USURA
- PERCORSO CICLABILE/CICLOPEDONALE IN ASPHALTO COLORATO IN PASTA CON ADDITIVI SPESS. CM 5
- 2. SOLETTA IN CLS ARMATA CON RETE ELETTRICIZZATA Ø 8 MAGLIA CM 20 X 20, SPESS. 10 CM
- 3. PISTO STABILIZZATO SOTTOPAVIMENTO RICICLATO Ø 0/70 CM Ø 10
- 4. COORDINATA IN CLS BICOCCARATA, DM. 100X25X12 CM
- 5. TRAVE DI FONDEZIONE COORDINATO/ZANELLA ROV. 150 X 20 CM
- 6. ZANELLA IN CLS 25CM
- 7. GRIGLIA IN GHISA DA PISARE IN VERTICALE
- 8. POZZETTO IN POLETTINE PER CASTORE STRADALI DM. 40 X 40 SPINATO - COLLEGAMENTO A CONDOTTO FOGNARIO STRADALE
- 9. TERRENO VEGETALE