

U.T.O.E. n° 5 - Casellina
 AREA DI RIQUALIFICAZIONE URBANISTICA RQ05c
 Riconfigurazione del fronte edificato e integrazione residenziale

Comune di Scandicci - Via Baccio da Montelupo

PROPRIETA' U.I. 1		PROPRIETA' U.I. 2
PISANI GIANLUIGI PISANI PAOLO BARTOLINI DONATELLA BARTOLINI SILVIA	LUTI ALESSANDRO MARINESI CRISTINA MARINESI ANTONIO	TUTTOGOMME SRL

PROGETTISTI

Ingegnere GIANLUIGI PISANI Via Pisana nc. 122 - Scandicci tel. 055 751336 e mail: studiopisani@alice.it	Architetto FABIO RAMELLI Viale Talenti nc. 63 - Firenze tel. 055 301495 e mail: architetto@fabioramelli.it
--	---

COLLABORATORI


EDILSTUDIO Associazione Professionale	
Geom. GIANNI CASINI	Geom. LEONARDO GIULIANI
Via Pisana nc. 894 - Firenze tel. 055 7135116 e mail: edilstudio.firenze@gmail.com	

TAVOLA	OGGETTO DELLA TAVOLA
--------	----------------------

3 R_9	STATO ATTUALE Piante piano interrato - terreno - primo
--------------	---

Novembre 2022	SCALA 1:200
---------------	-------------

LA PROPRIETA'	I PROGETTISTI
---------------	---------------

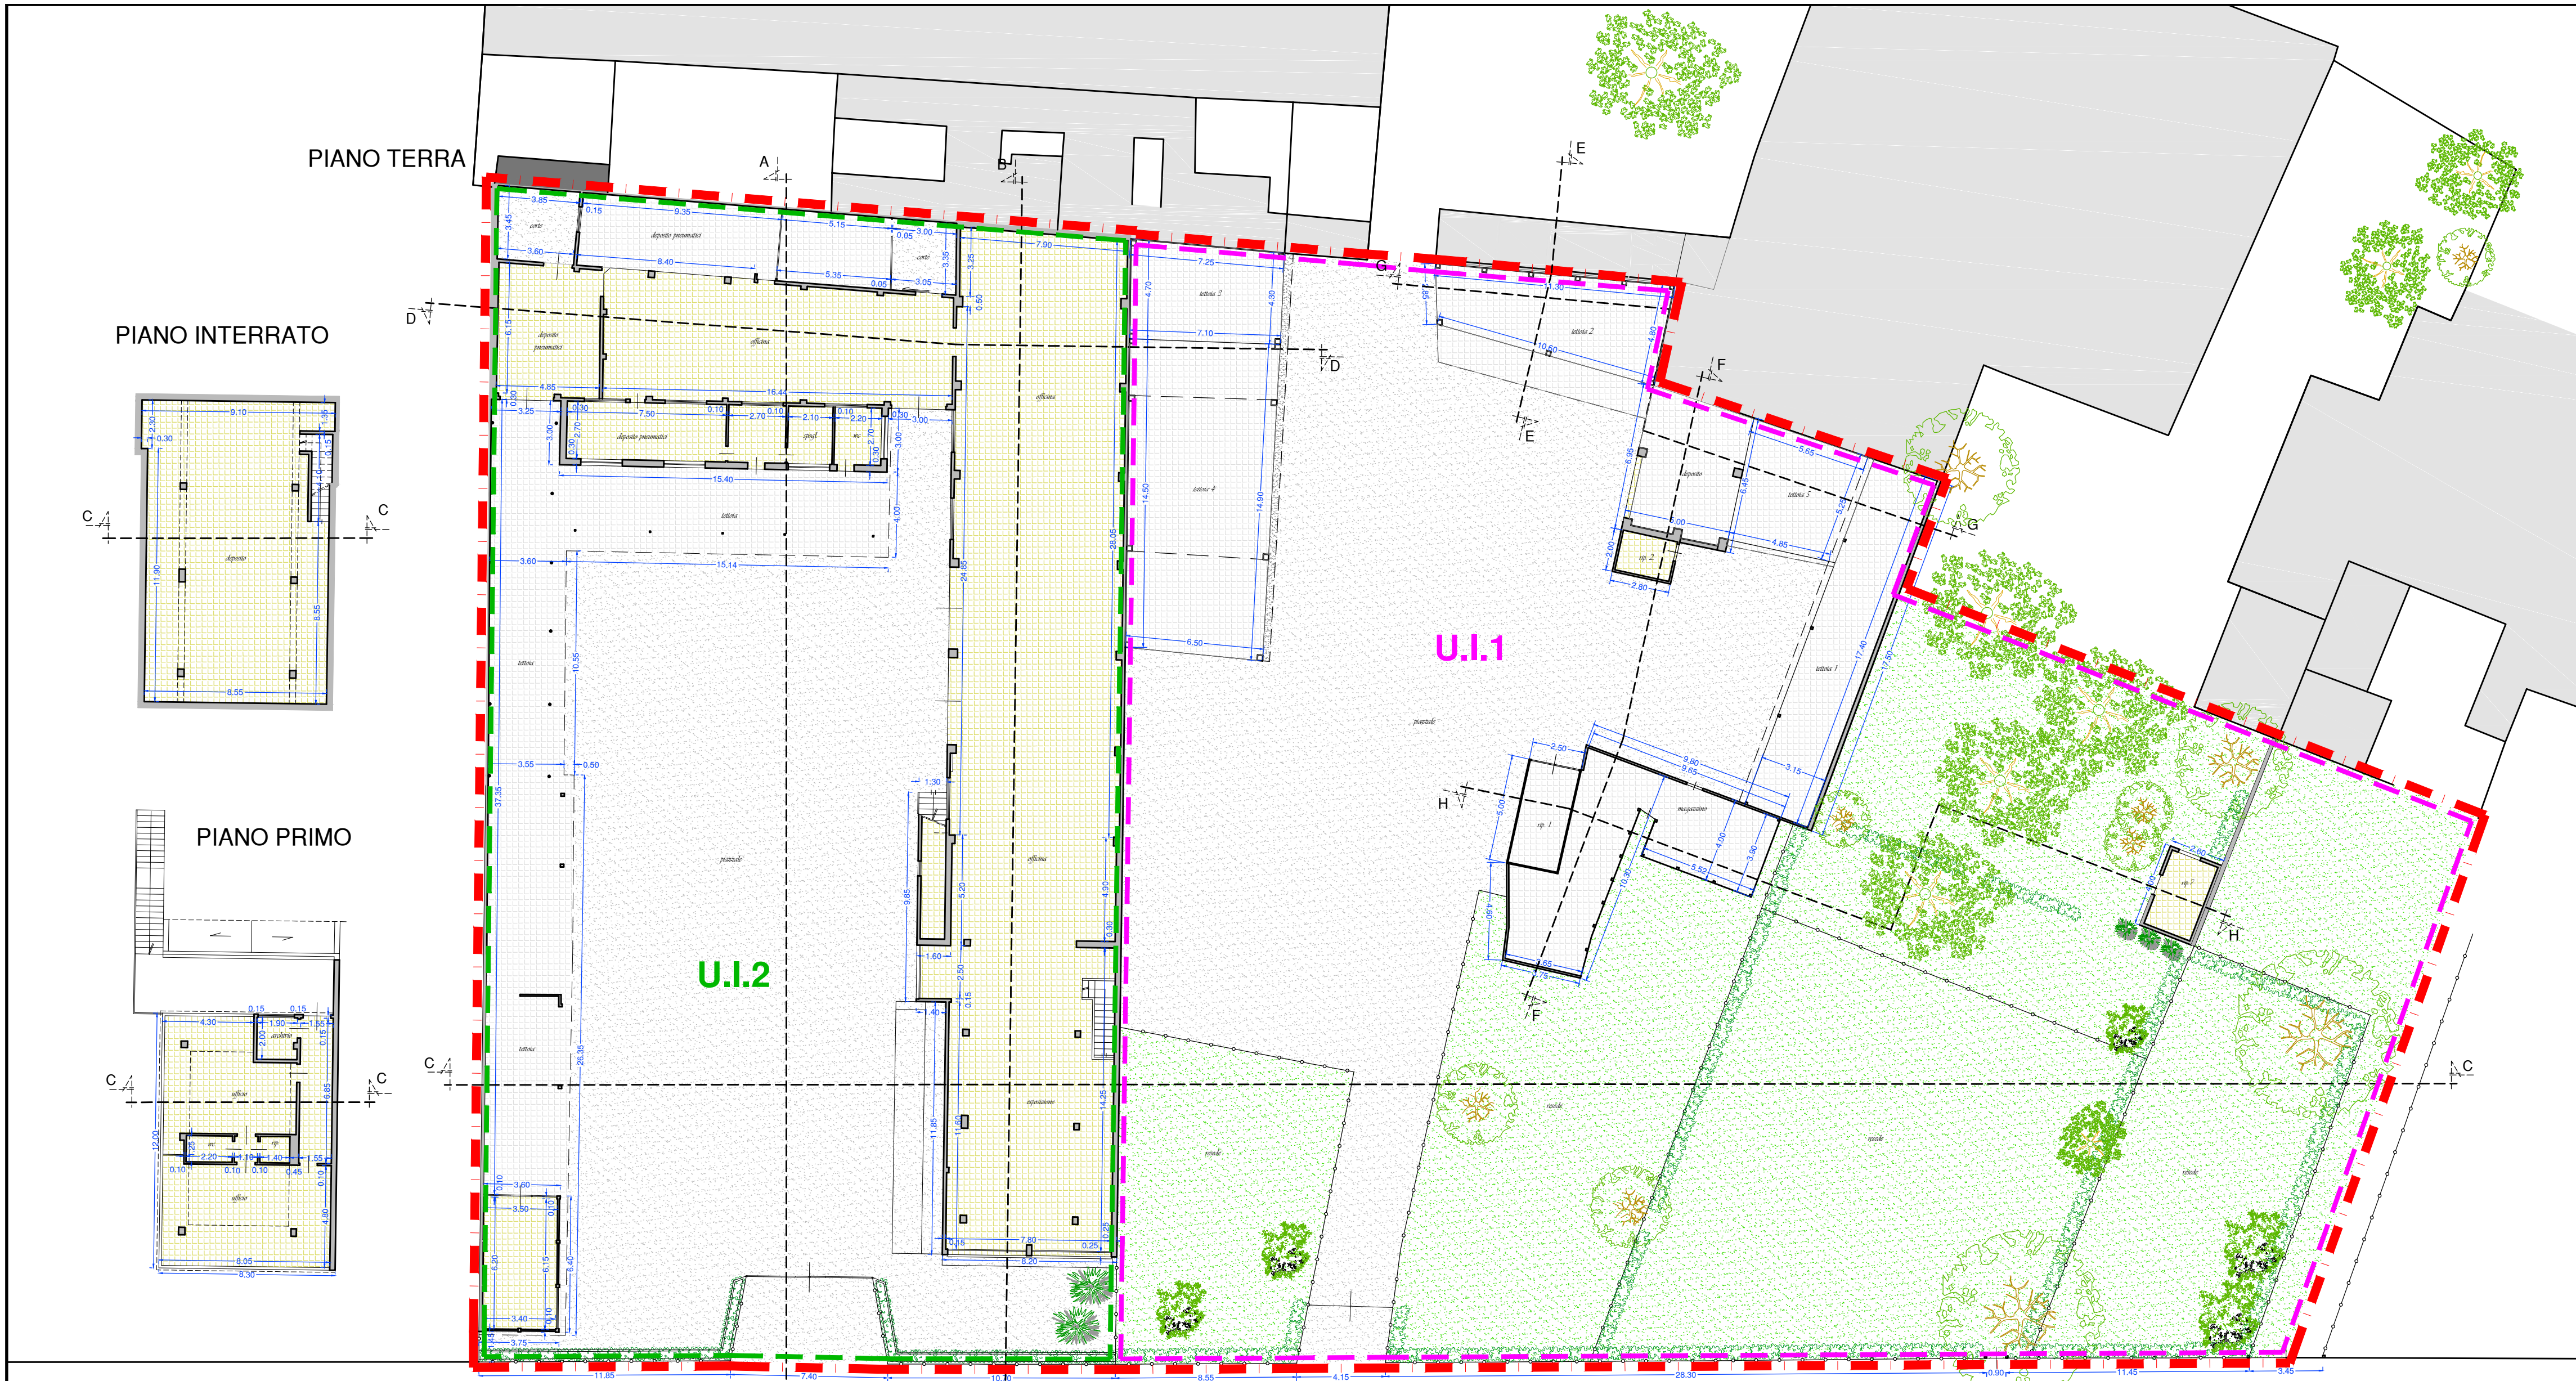

Via Baccio da Montelupo

Via Cherubini

- LEGENDA
- Perimetro area di riqualificazione RQ 05C
 - Unità di intervento 1
 - Unità di intervento 2

