

COMUNE DI SCANDICCI
Integrazione residenziale
AREA DI RIQUALIFICAZIONE RQ08c
Via del Pellicino – Badia a Settimo

PROPRIETA' :
DELEGA PER FIRMA DIGITALE
PELLICINO S.R.L.

PROGETTO: Studio Tecnico Associato Turchi

Dott. Arch. Mauro Turchi

Dott. Arch. Lisa Turchi

ANALISI GEOLOGICA: Dott. Giuseppe Capparelli

Documento informatico firmato digitalmente
di sensi e per gli effetti del DPR 28/12/2000
n.445 e Dlgs 7/03/2005 n.82 e norme collegate


TAVOLA
04

SCALA 1:200



RILEVO EDIFICI E MANUFATTI ESISTENTI

AGOSTO 2020

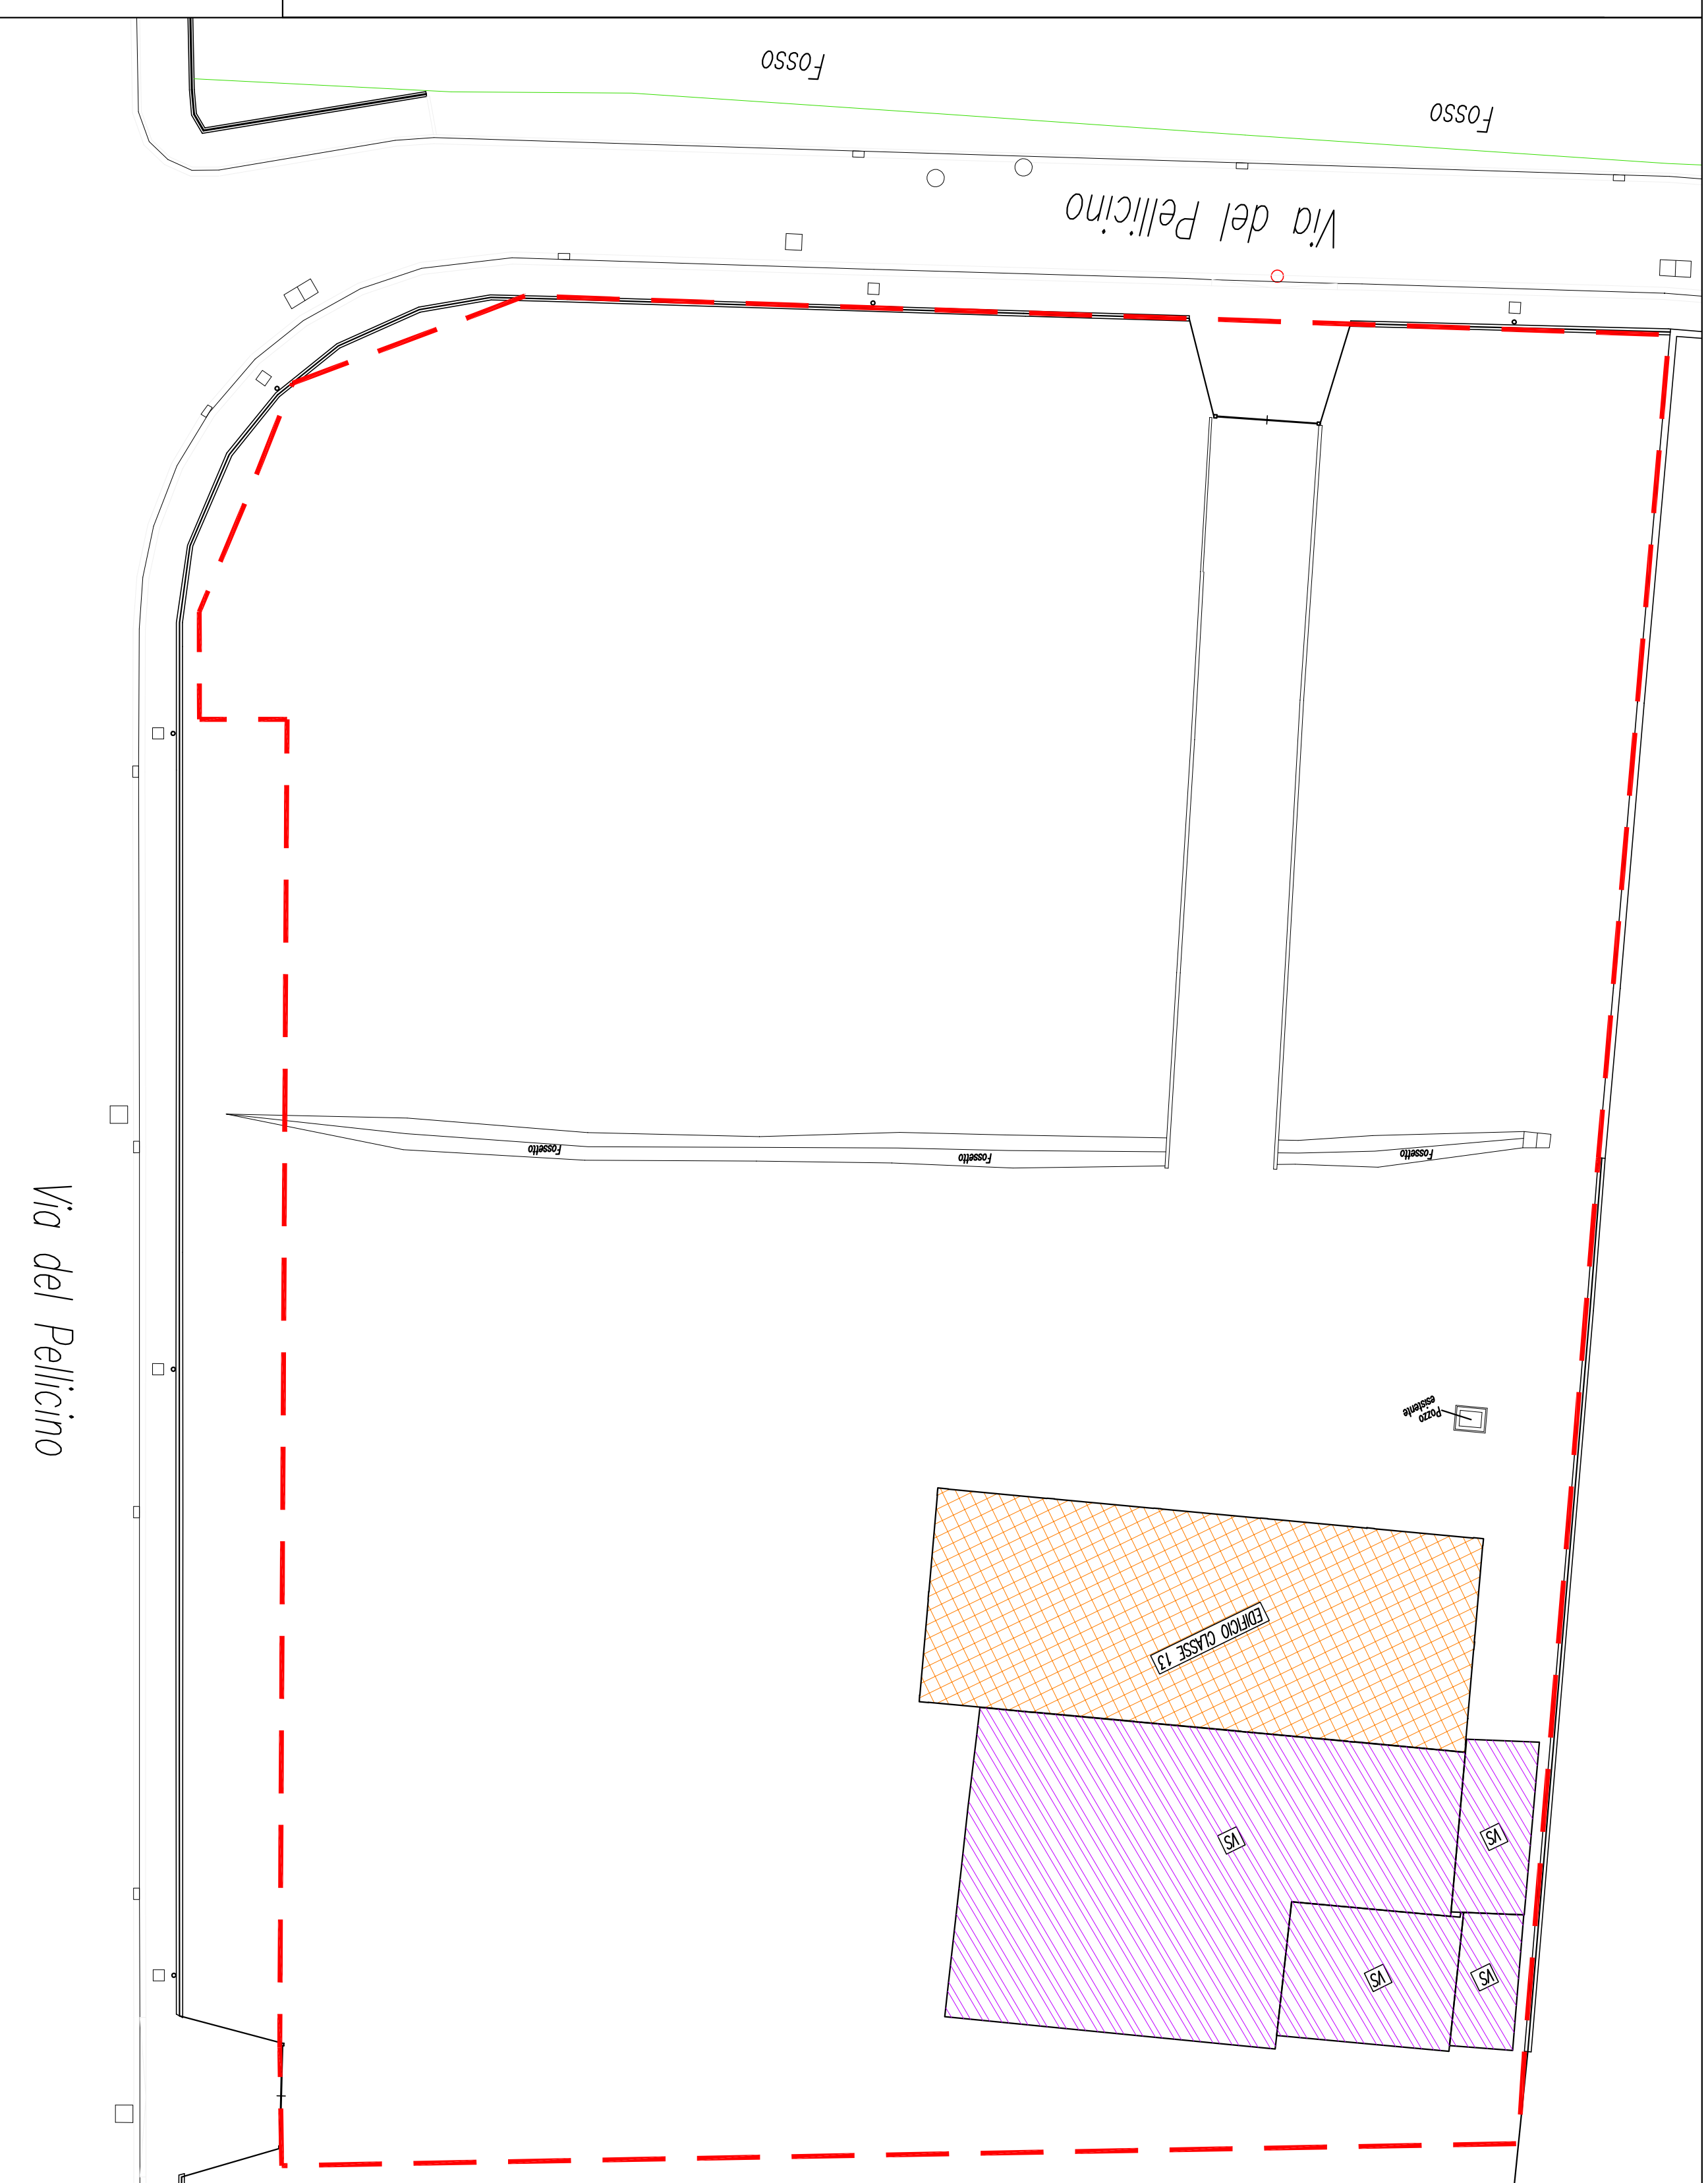


LEGENDA

Consistenze condonate VS

Edificio classe 13

EDIFICI VS

OGGETTO DI DEMOLIZIONE E RICOSTRUZIONE

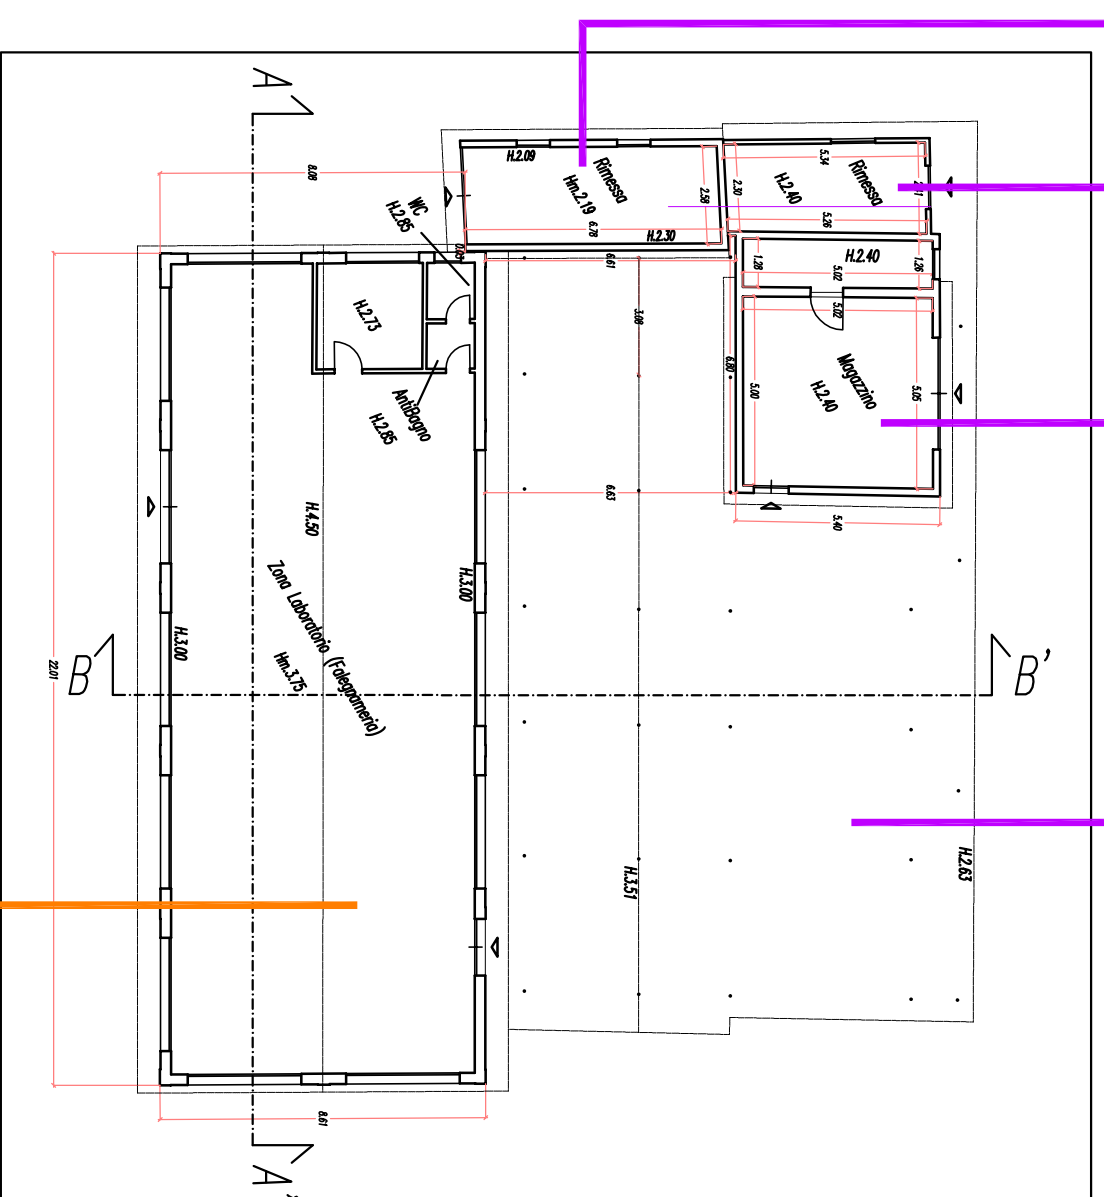

EDIFICIO CLASSE 13
OGGETTO DI DEMOLIZIONE E RICOSTRUZIONE

